
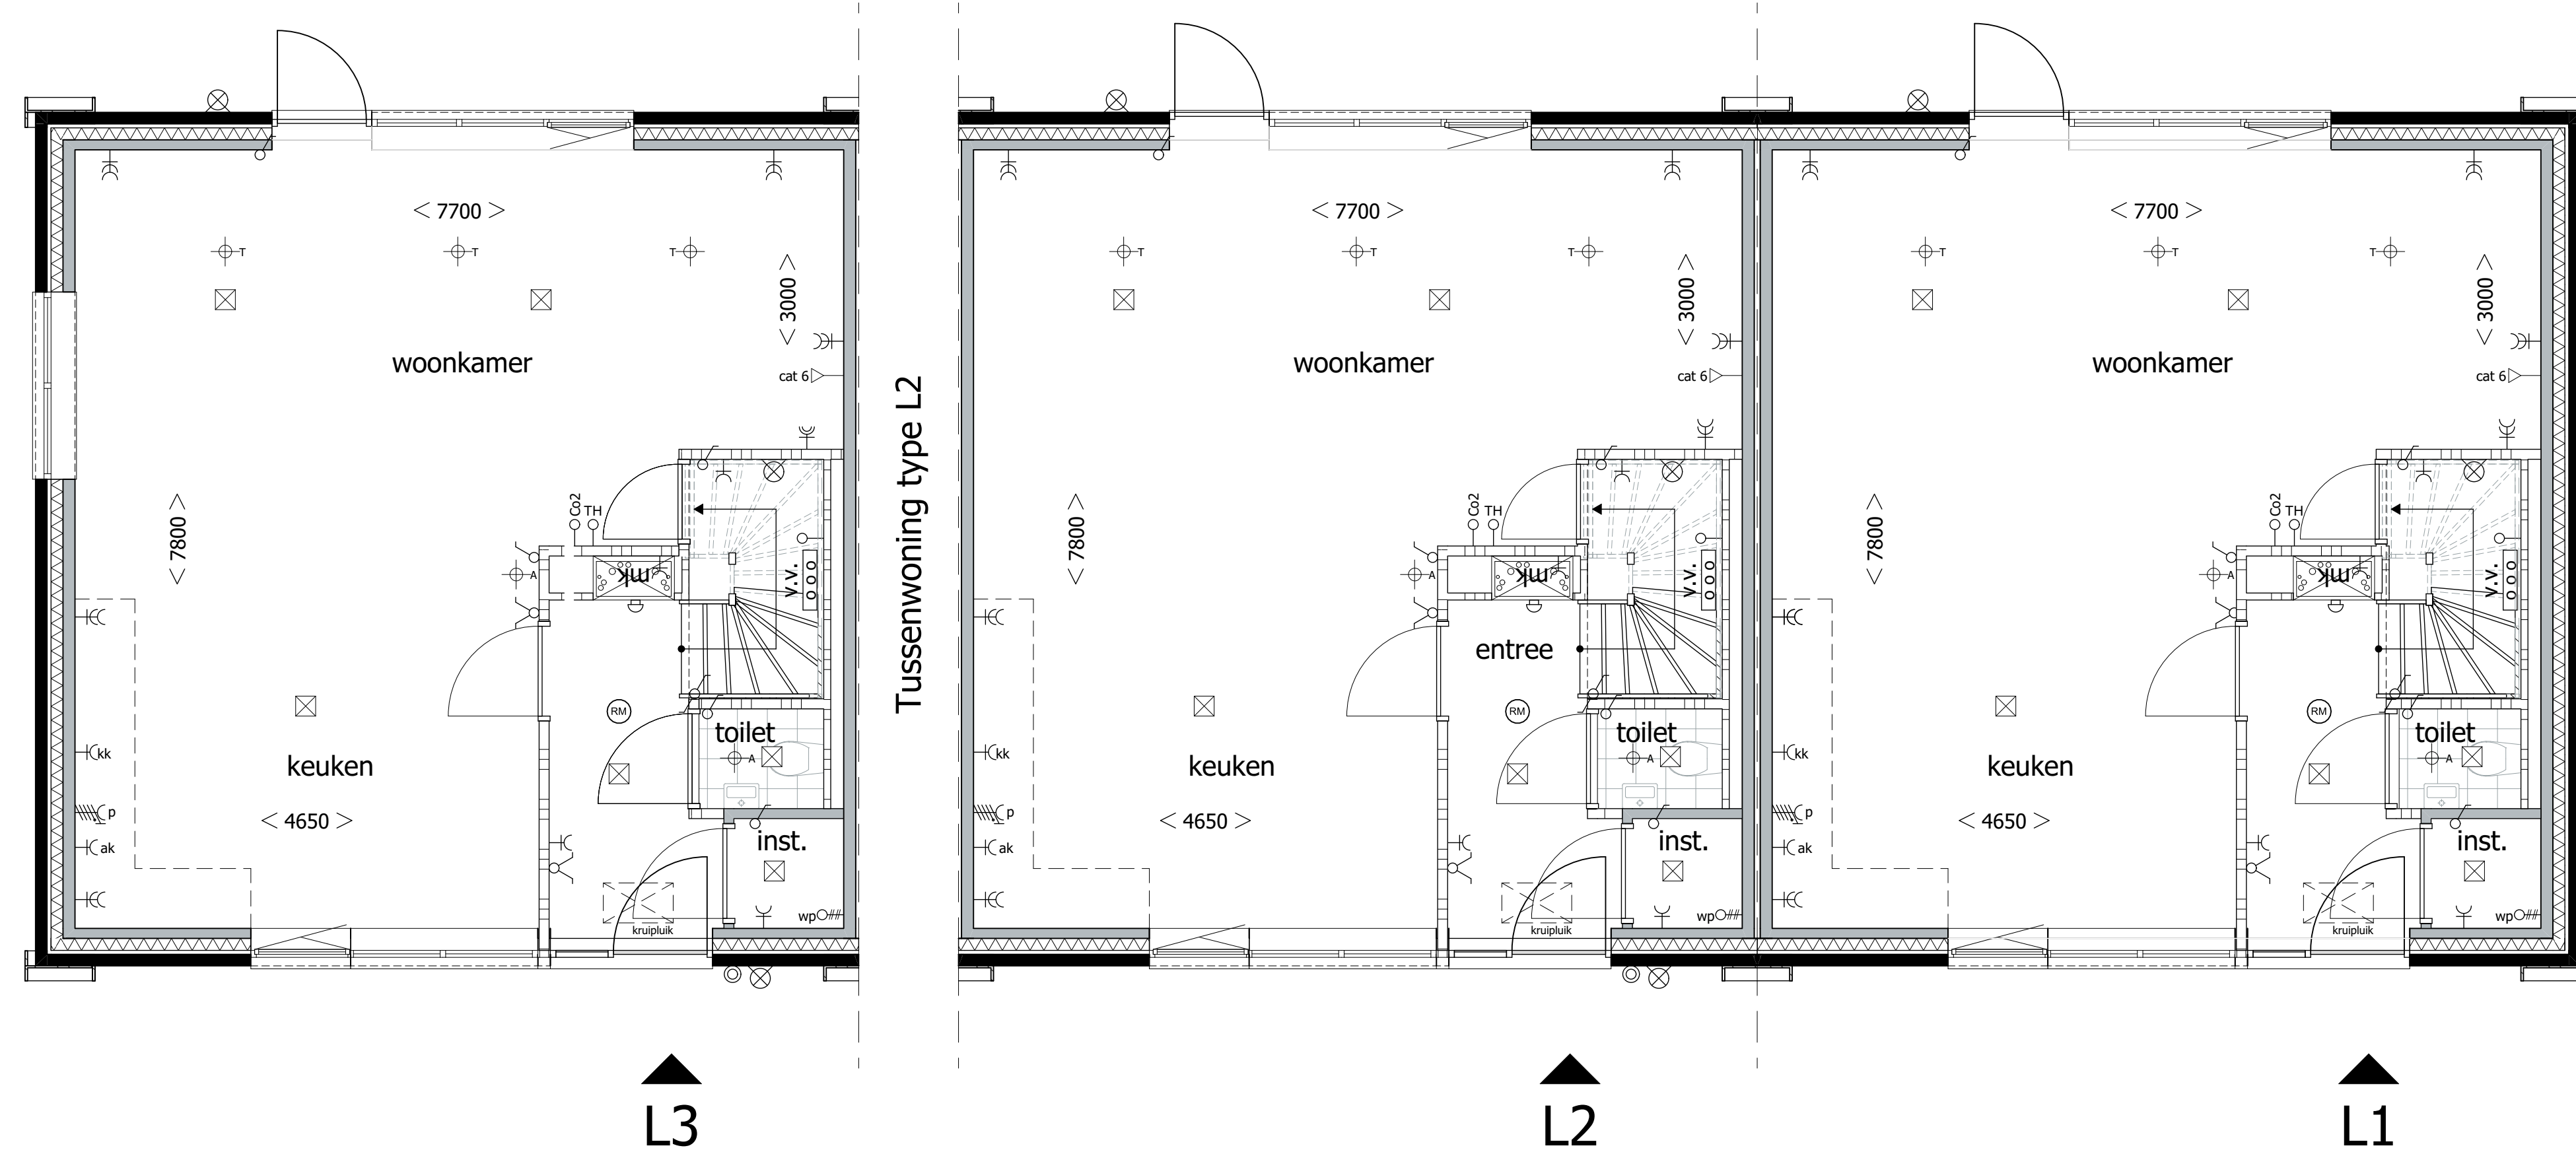



Renvoor

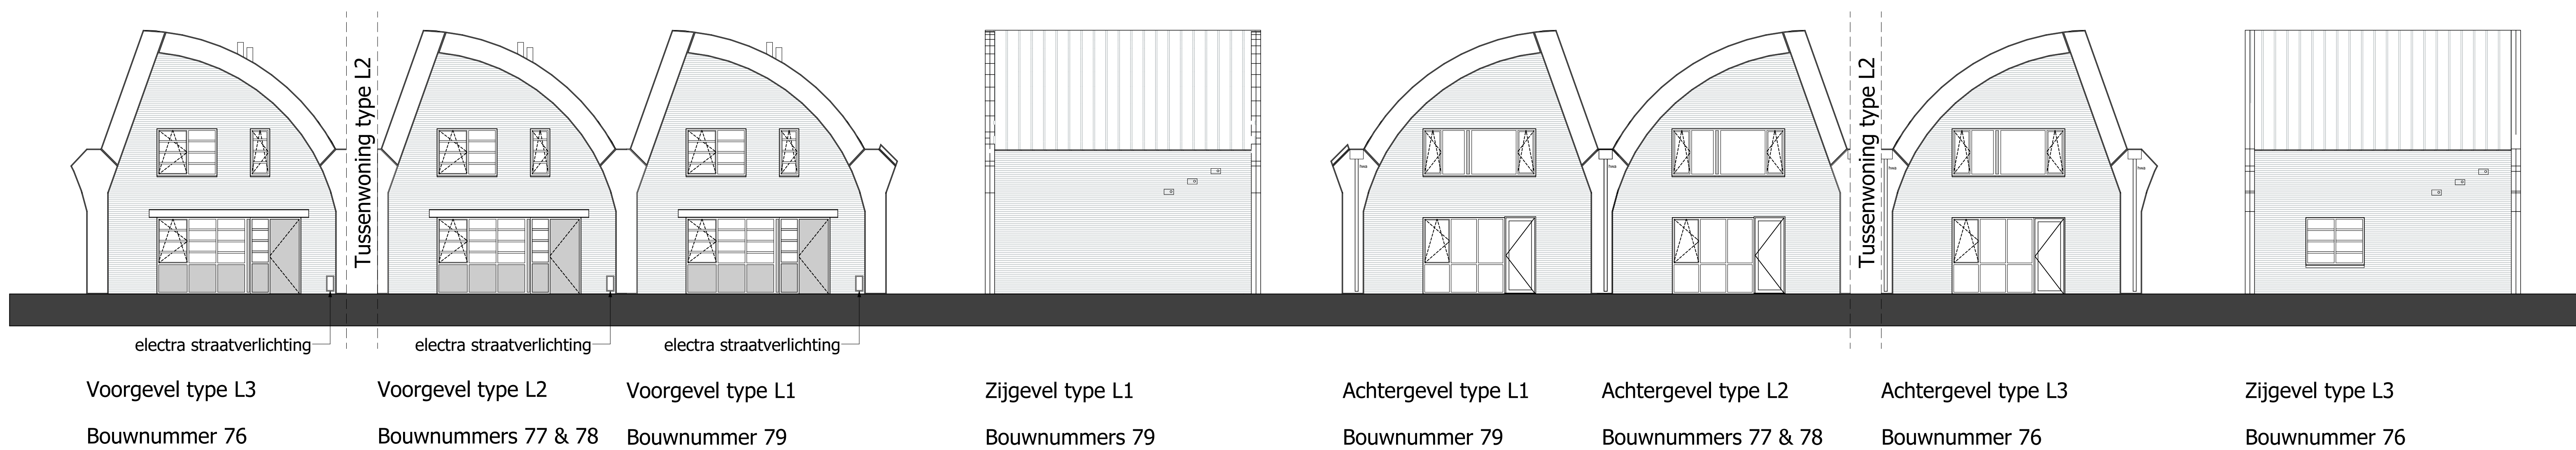


Begane grond type L3
Bouwnummer 76

Begane grond type L2
Bouwnummers 77 & 78

Begane grond type L1
Bouwnummers 79

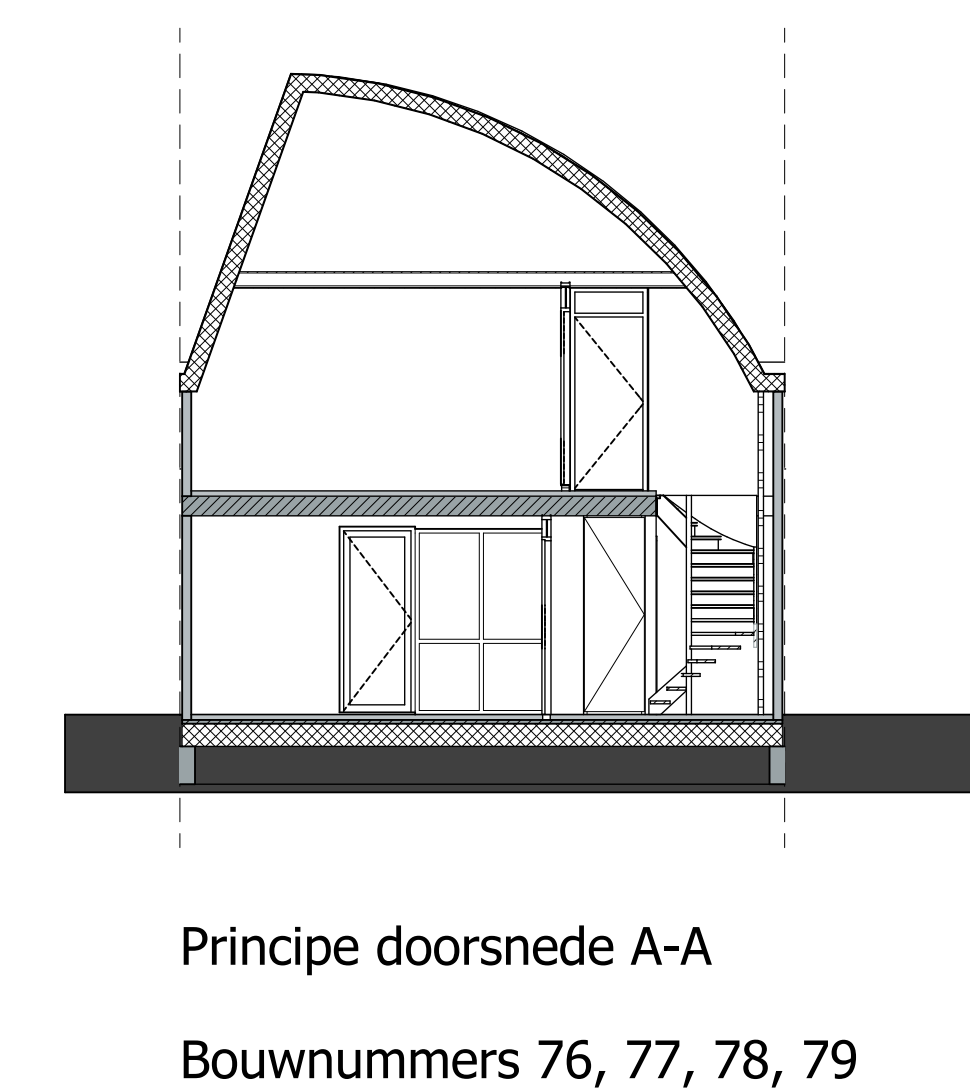


Principe doorsnede A-A
Bouwnummers 76, 77, 78, 79

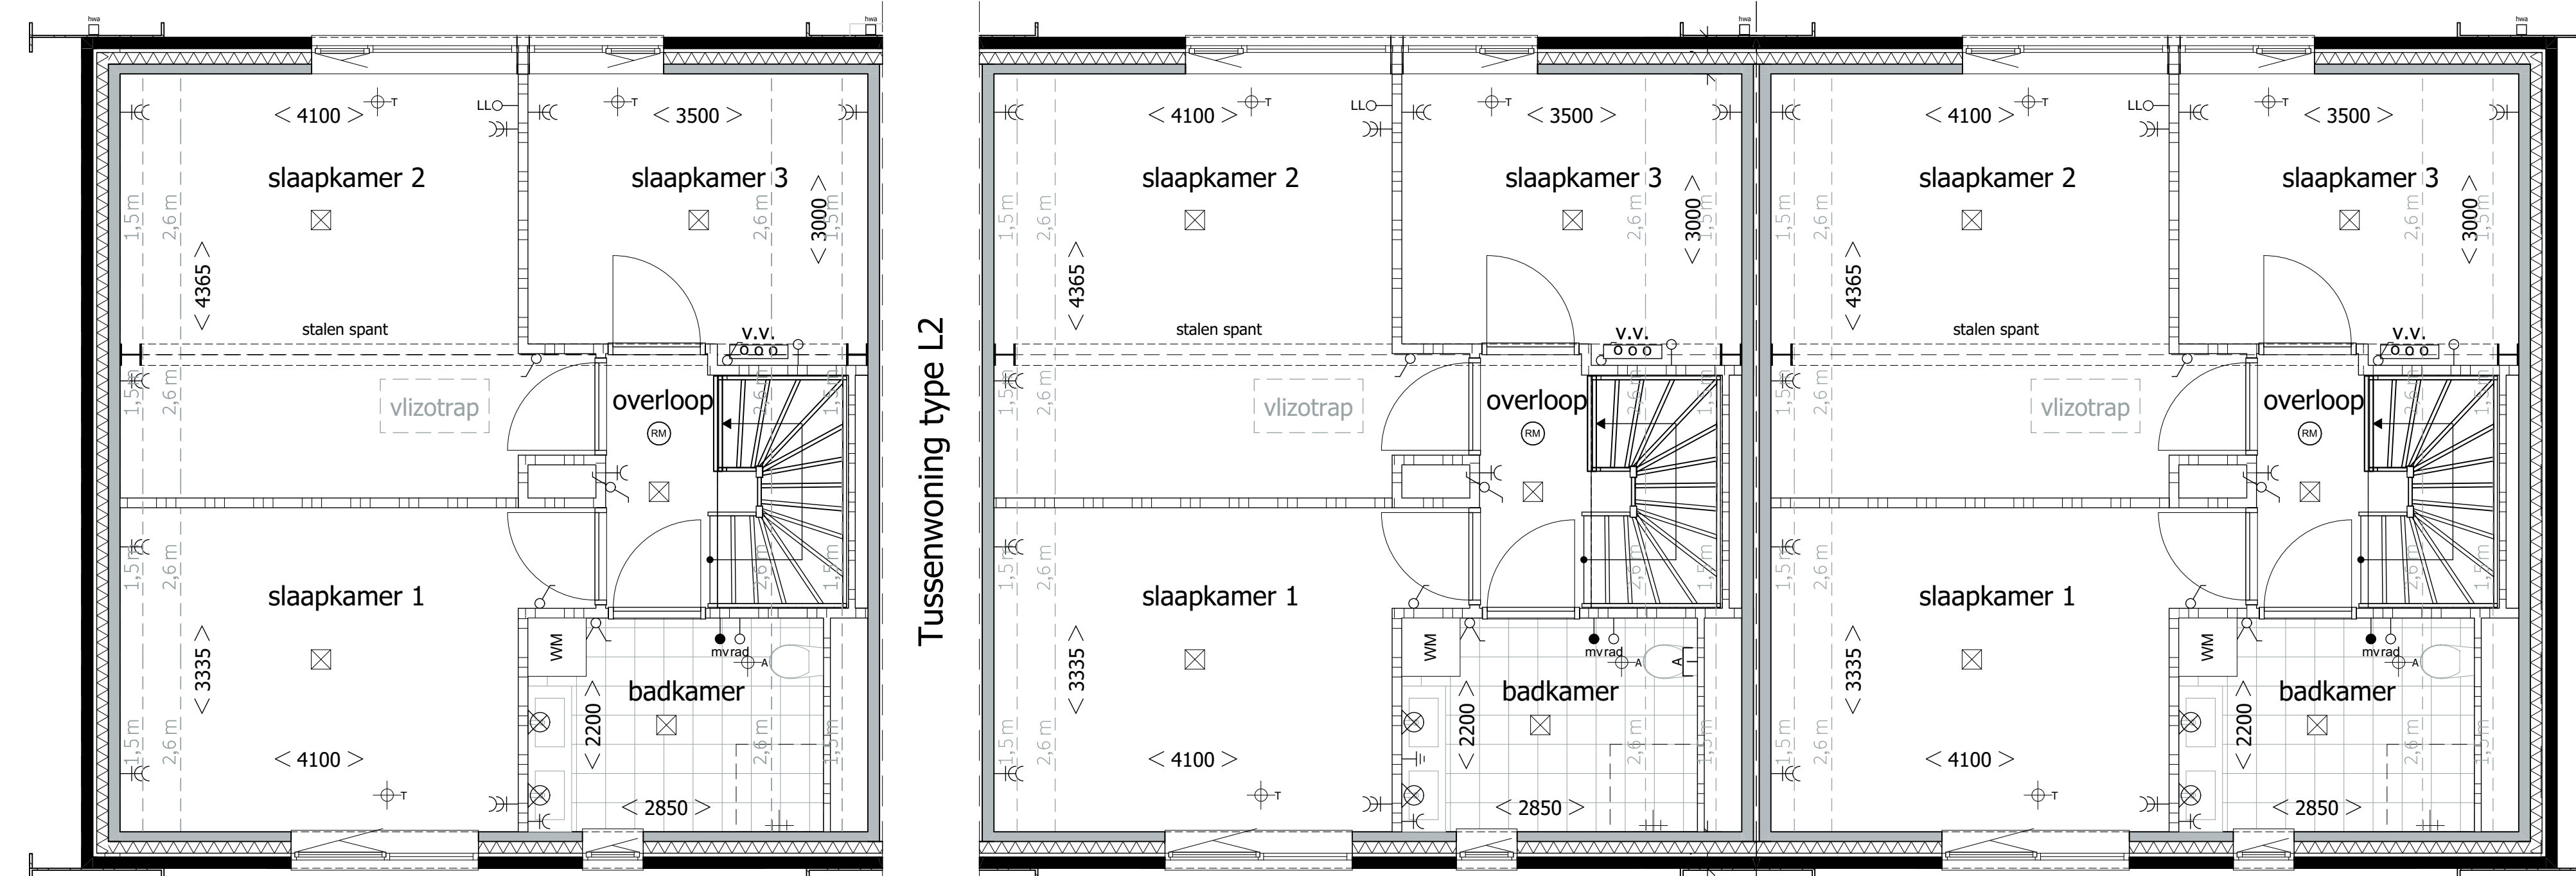

Verdieping 1 type L3
Bouwnummer 76

Verdieping type L2
Bouwnummers 77 & 78



Verdieping type L1
Bouwnummers 79

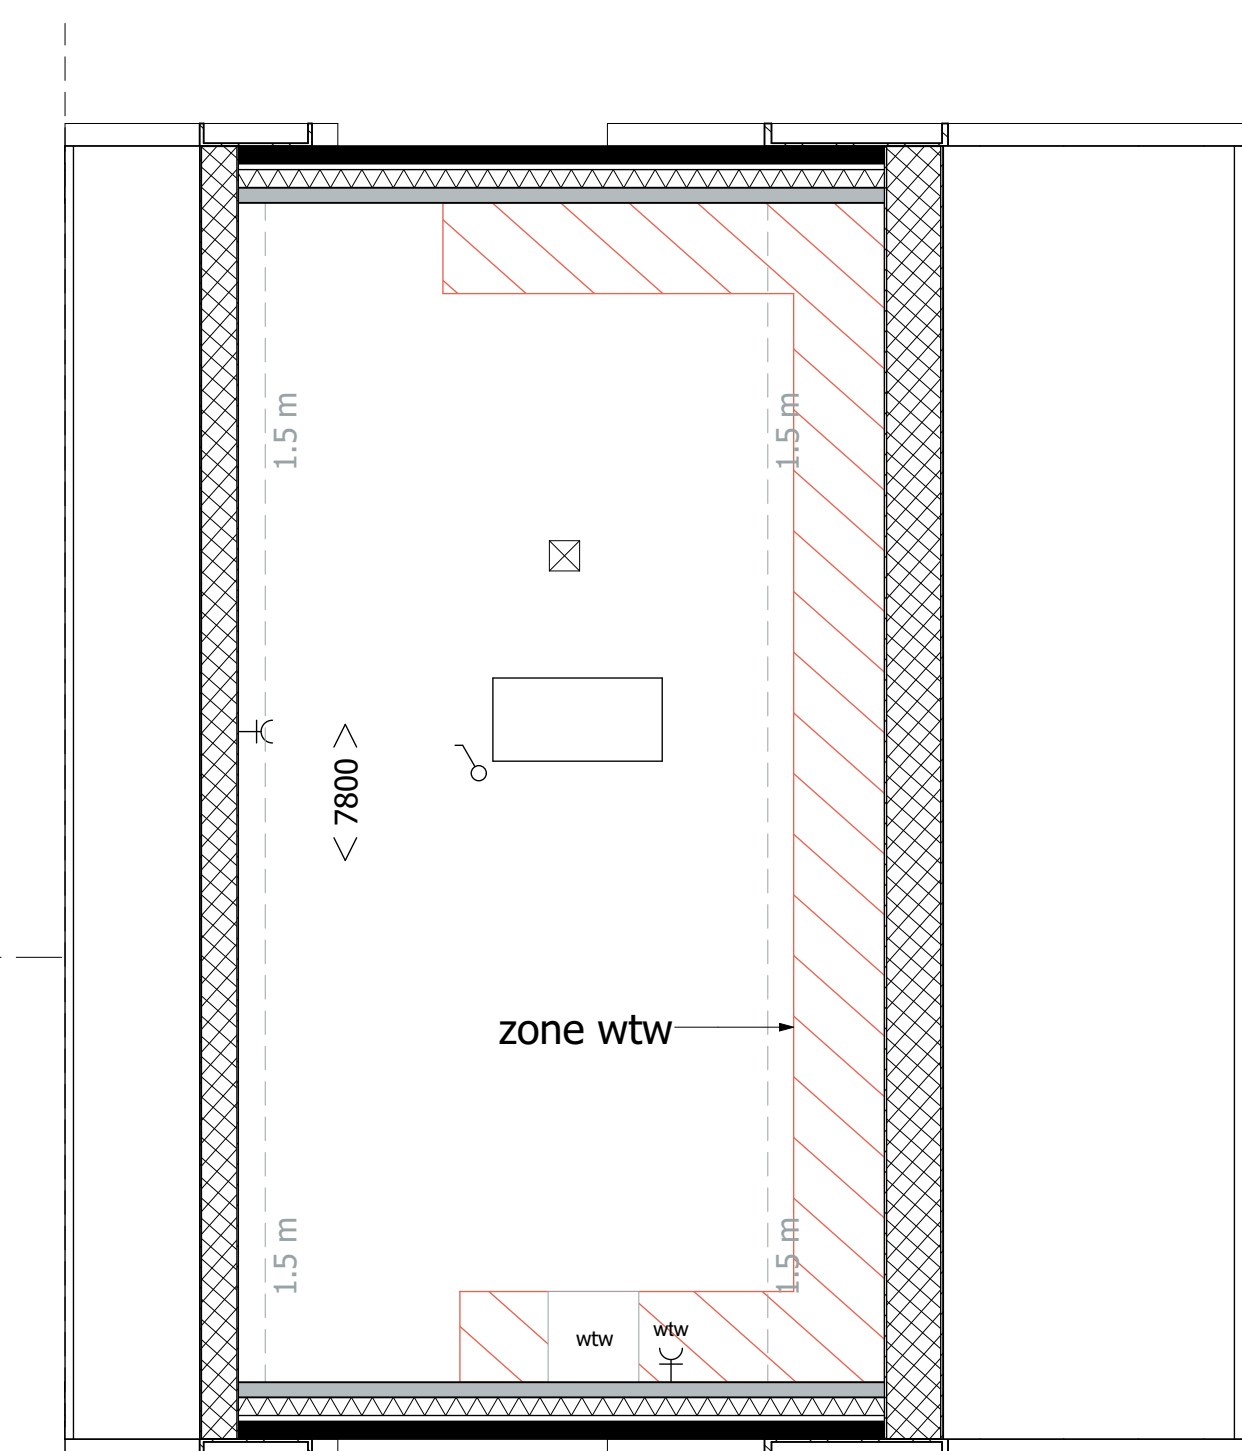

Vliering type L3 - L2 - L1
Bouwnummers 76 - 77 - 78 - 79

- enkele wandcontactdoos geaard
- dubbele wandcontactdoos geaard volledig inbouw
- dubbele wandcontactdoos geaard halve inbouw
- perilex aansluiting t.b.v. el. koken
- enkele wandcontactdoos t.b.v. wasmachine
- enkele wandcontactdoos t.b.v. mechanische ventilatie
- enkele wandcontactdoos t.b.v. elektrische radiator
- aansluiting t.b.v. koelkast
- aansluiting t.b.v. oven
- aansluiting t.b.v. vaatwasser
- aansluiting t.b.v. afzuigkap
- enkele schakelaar
- serie schakelaar
- wisselschakelaar
- cat 6 aansluiting bedraad
- loze leiding onbedraad
- Co2 sensor t.b.v. ventilatie
- hoofdbediening mechanische ventilatie
- aansluitingen t.b.v. warmtepomp
- thermostaat warmtepomp
- plafondlichtpunt
- aansluiting wandlichtpunt
- bedrukker
- schel
- rookmelder aangesloten op lichtnet
- radiator lage warmte verwarming
- verdeler vloerverwarming
- ventilatie ventiel wand (afvoer)
- ventilatie ventiel wand (toevoer)
- ventilatie ventiel plafond
- hemelwater afvoer
- metselwerk
- constructieve binnenwanden, kalkzandsteen of beton
- lichte scheidingswanden, gasbeton
- isolatie
- HSB met staal profielplaat
- vloertegels (indicatief)
- WM opstelplaats wasmachine
- ruimte v.v. vloerverwarming
- positie pv panelen (indicatief)
- omvormer p.v installatie
- stalen ligger in metselwerk
- aluminium paneel

- Aan de maatvoering kunnen geen rechten worden ontleend
 - Maatvoering betreft circa maatvoering en is aangegeven in millimeters
 - Elektra aansluitpunten, keukenopstelling, ventilatiepunten, radiatoren en rookmelders zijn indicatief aangegeven
 - Het is mogelijk dat niet alle symbolen van toepassing zijn op uw woningtype

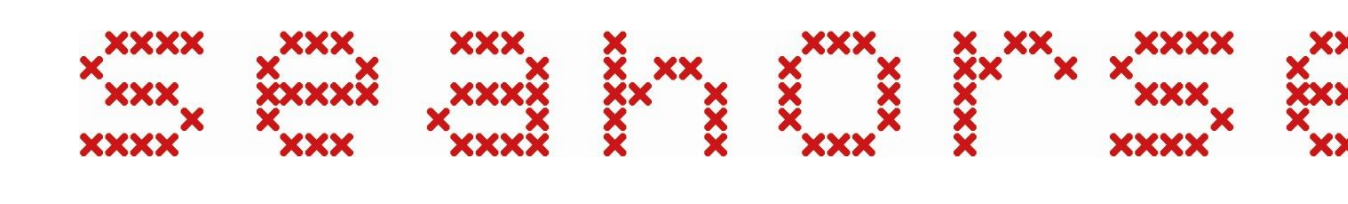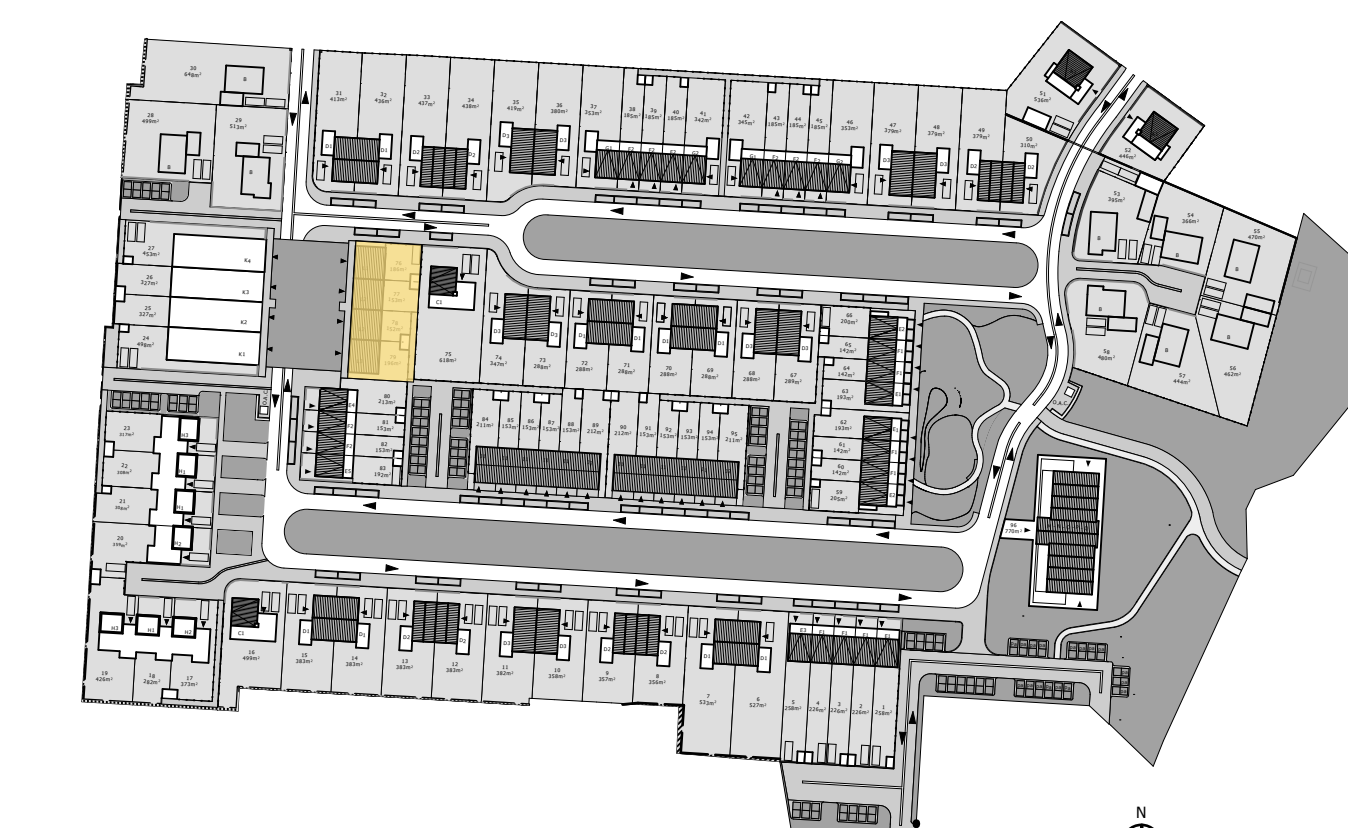

Datum	24-09-2019	Seahorse terrein Hengelo
Schaal / Formaat	1:50, 1:100	Van Wieren vastgoedontwikkeling B.V.
Inhoud	Plattegrond - Gevels - Doorsnede	info@wieren.com
Tekening Nr	WT.L3-L2-L1.01	+31 (0)38 303 3600

Woning Type	Bouwnummer	Woning Type	Bouwnummer
L3	76	L3	79
L2	77 78		