
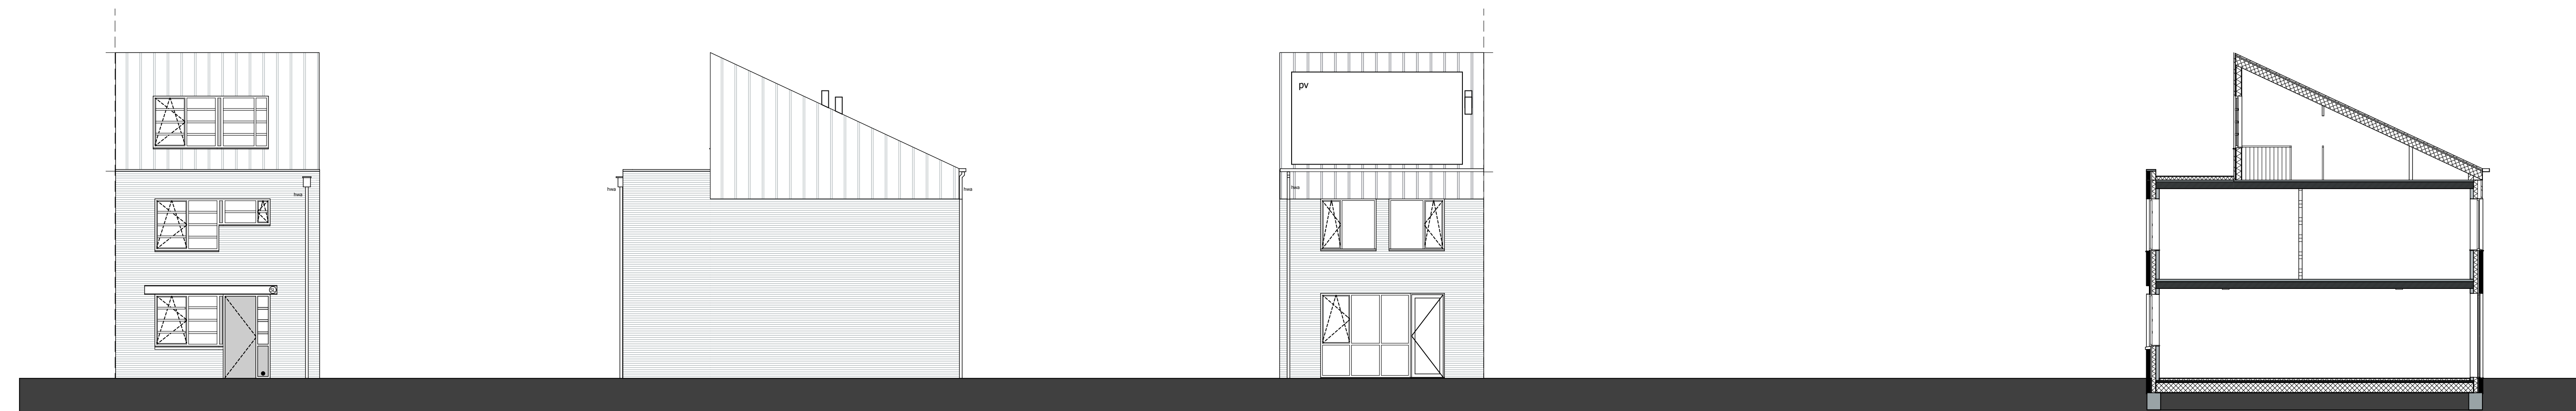
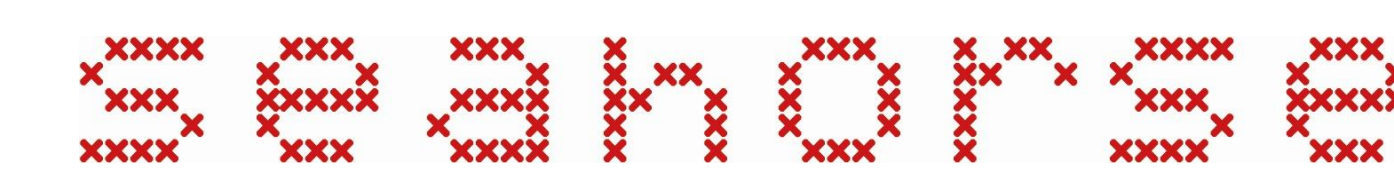


# Renvoor

- ⊥ enkele wandcontactdoos geard
- ⊥ dubbele wandcontactdoos geard volledig inbouw
- ⊥ dubbele wandcontactdoos geard halve inbouw
- ⊥ perlex aansluiting tbv el. koken
- ⊥ enkele wandcontactdoos t.b.v. wasmachine
- ⊥ enkele wandcontactdoos t.b.v. mechanische ventilatie
- ⊥ enkele wandcontactdoos t.b.v. elektrische radiator
- ⊥ aansluiting t.b.v. koelkast
- ⊥ aansluiting t.b.v. oven
- ⊥ aansluiting t.b.v. vaatwasser
- ⊥ aansluiting t.b.v. afzuigkap
- ⊥ enkele schakelaar
- ⊥ serie schakelaar
- ⊥ wisselschakelaar
- ⊥ cat 6 aansluiting bedraad
- ⊥ loze leiding onbedraad
- ⊥ Co2 sensor t.b.v. ventilatie
- ⊥ hoofdbediening mechanische ventilatie
- ⊥ aansluitingen t.b.v. warmtepomp
- ⊥ thermostaat warmtepomp
- ⊥ plafonlichtpunt
- ⊥ aansluiting wandlichtpunt
- ⊥ bedrukker
- ⊥ schel
- ⊥ rookmelder aangesloten op lichtnet
- ⊥ radiator lage warmte verwarming
- ⊥ verdeler vloerverwarming
- ⊥ ventilatie ventiel wand (afvoer)
- ⊥ ventilatie ventiel wand (toevoer)
- ⊥ ventilatie ventiel plafond
- ⊥ hemelwater afvoer
- ⊥ metselwerk
- ⊥ constructieve binnenwanden, kalkzandsteen of beton
- ⊥ lichte scheidingswanden, gasbeton
- ⊥ isolatie
- ⊥ HSB met staal profielplaat
- ⊥ vloertegels (indicatief)
- ⊥ WM opstelplaats wasmachine
- ⊥ ruimte v.v. vloerverwarming
- ⊥ positie pv panelen (indicatief)
- ⊥ omvormer p.v installatie
- ⊥ stalen ligger in metselwerk
- ⊥ aluminium paneel

- Aan de maatvoering kunnen geen rechten worden ontleend
- Maatvoering betreft circa maatvoering en is aangegeven in millimeters
- Elektra aansluitpunten, keukenopstelling, ventilatiepunten, radiatoren en rookmelders zijn indicatief aangegeven
- Het is mogelijk dat niet alle symbolen van toepassing zijn op uw woningtype

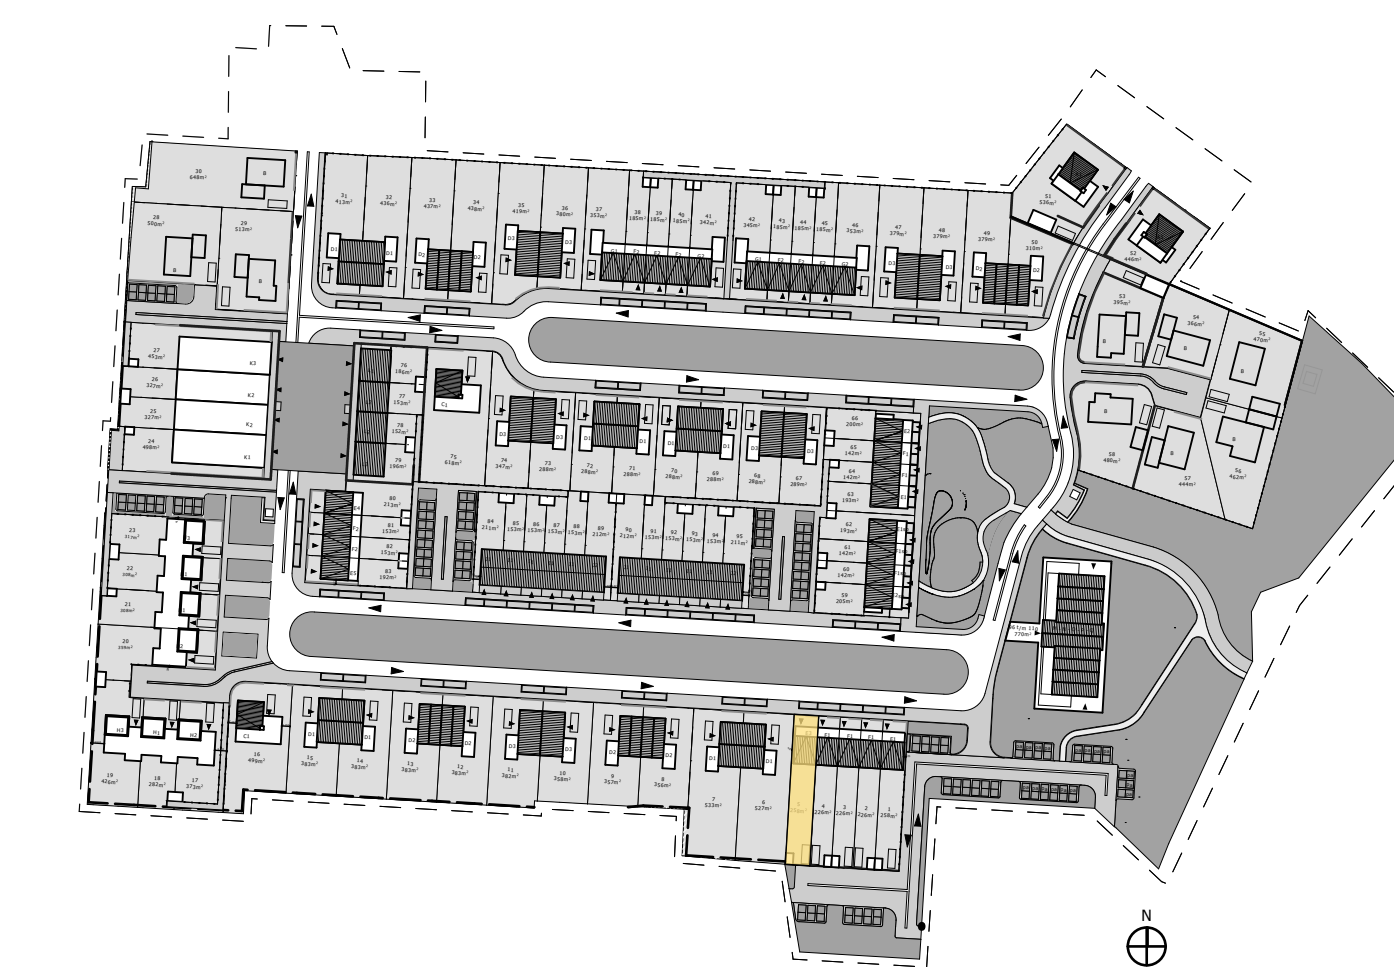

Voorgevel type E3

Zijgevel type E3

Achtergevel type E3


Principe doorsnede A-A

Bouwnummers 5

Bouwnummers 5


Bouwnummers 5

Bouwnummers 5

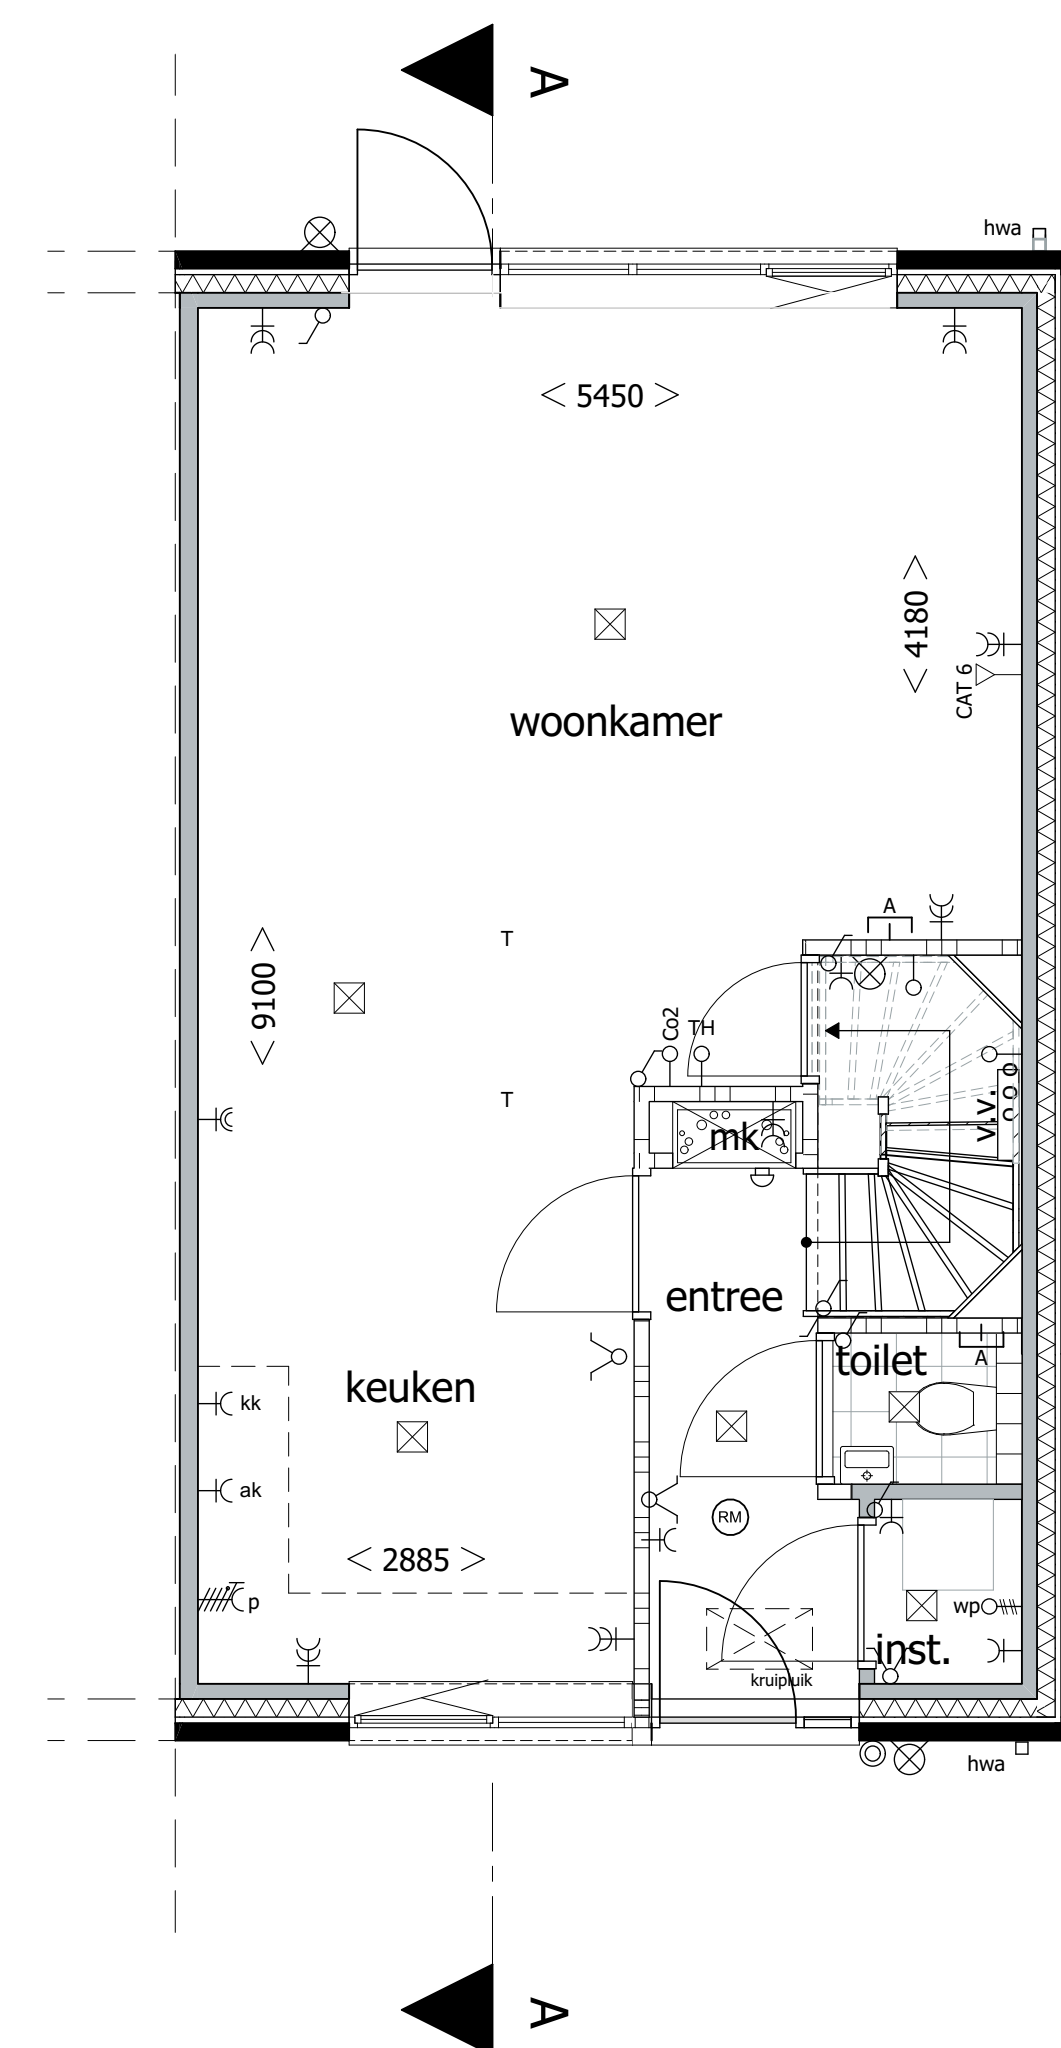


Begane grond type E3

Bouwnummers 5

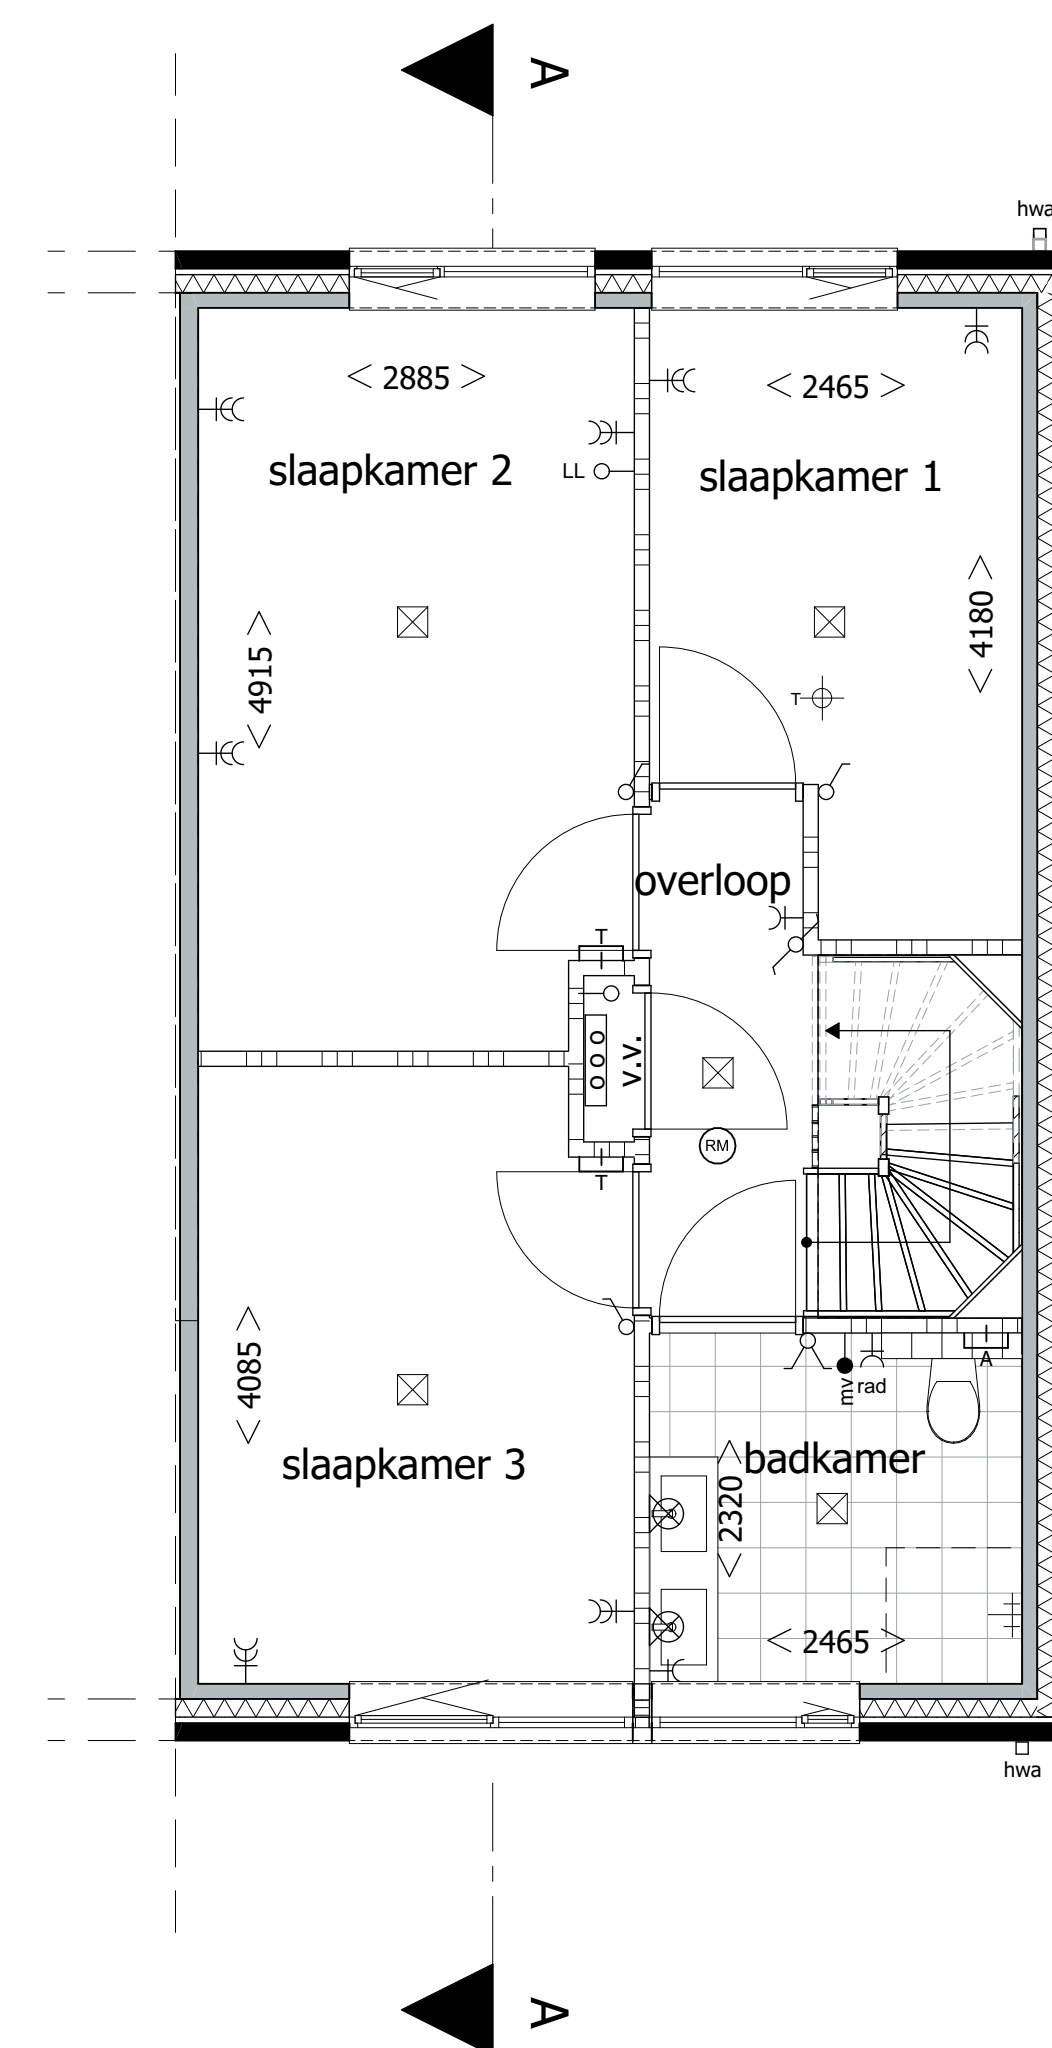

Verdieping 1 type E3

Bouwnummers 5

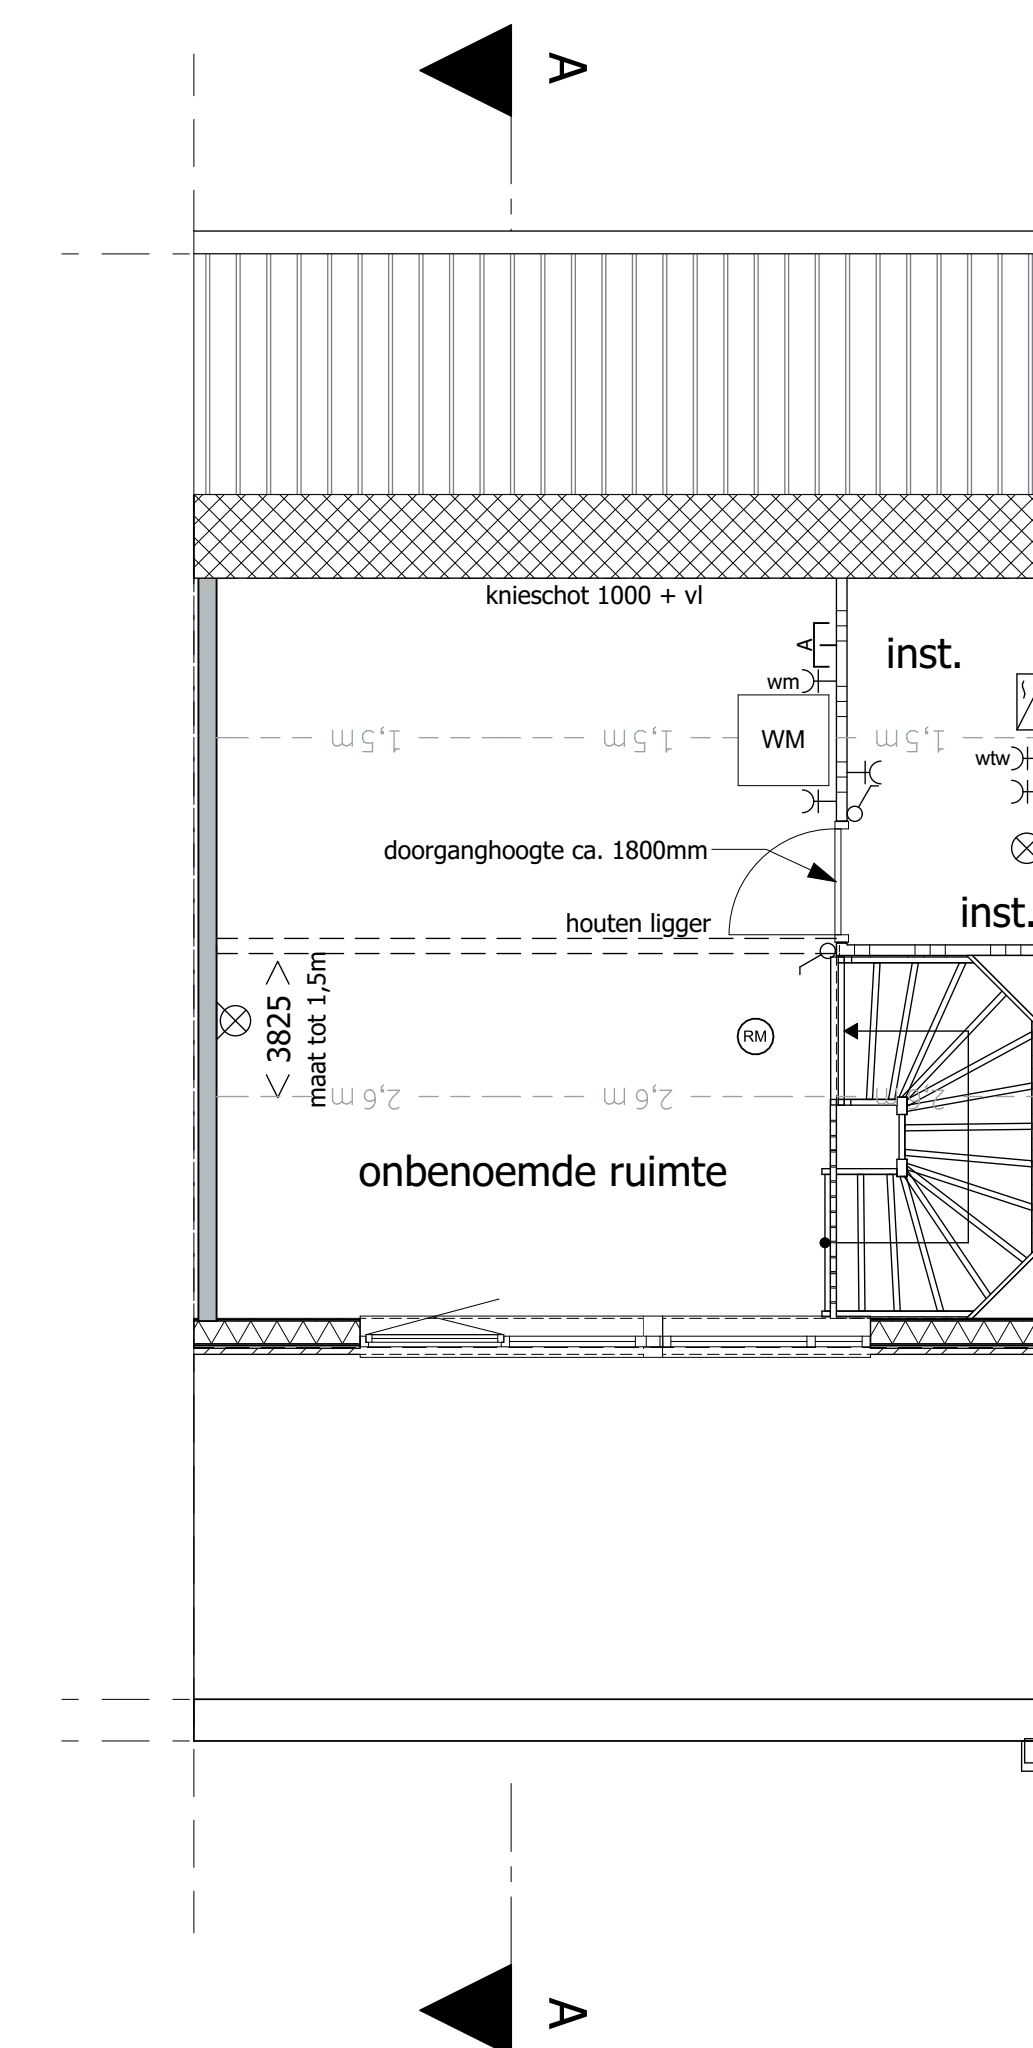

Verdieping 2 type E3

Bouwnummers 5

Datum	05-11-2019	Seahorse terrein Hengelo
Schaal / Formaat	1:50, 1:100	Van Wonen Vastgoedontwikkeling B.V.
Inhoud	Plattegrond - Gevels - Doorsnede	info@wonenw.com
Tekening Nr	WT.E3.01	+31 (0)38 303 3600

Woning Type	Bouwnummer
E3	5