
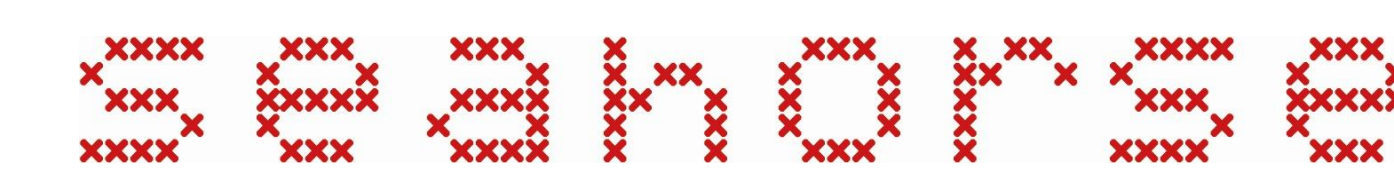


Renvooi

- ⊕ enkele wandcontactdoos geard
- ⊕ dubbele wandcontactdoos geard volledig inbouw
- ⊕ dubbele wandcontactdoos geard halve inbouw
- ⊕ perlex aansluiting tbv el. koken
- ⊕ enkele wandcontactdoos t.b.v. wasmachine
- ⊕ enkele wandcontactdoos t.b.v. mechanische ventilatie
- ⊕ enkele wandcontactdoos t.b.v. elektrische radiator
- ⊕ aansluiting t.b.v. koelkast
- ⊕ aansluiting t.b.v. oven
- ⊕ aansluiting t.b.v. vaatwasser
- ⊕ aansluiting t.b.v. afzuigkap
- ⊕ enkele schakelaar
- ⊕ serie schakelaar
- ⊕ wisselschakelaar
- ⊕ cat 6 aansluiting bedraad
- ⊕ loze leiding onbedraad
- ⊕ Co2 sensor t.b.v. ventilatie
- ⊕ hoofdbediening mechanische ventilatie
- ⊕ aansluiting t.b.v. warmtepomp
- ⊕ thermostaat warmtepomp
- ⊕ plafonlichtpunt
- ⊕ aansluiting wandlichtpunt
- ⊕ bedrukker
- ⊕ schel
- ⊕ rookmelder aangesloten op lichtnet
- ⊕ radiator lage warmte verwarming
- ⊕ verdeler vloerverwarming
- ⊕ ventilatie ventiel wand (afvoer)
- ⊕ ventilatie ventiel wand (toevoer)
- ⊕ ventilatie ventiel plafond
- ⊕ hemelwater afvoer
- ⊕ metselwerk
- ⊕ constructieve binnenwanden, kalkzandsteen of beton
- ⊕ lichte scheidingswanden, gasbeton
- ⊕ isolatie
- ⊕ HSB met staal profielplaat
- ⊕ vloertegels (indicatief)
- ⊕ WM opstelplaats wasmachine
- ⊕ ruimte v.v. vloerverwarming
- ⊕ positie pv panelen (indicatief)
- ⊕ omvormer p.v installatie
- ⊕ stalen ligger in metselwerk
- ⊕ aluminium paneel

- Aan de maatvoering kunnen geen rechten worden ontleend
- Maatvoering betreft circa maatvoering en is aangegeven in millimeters
- Elektra aansluitpunten, keukenopstelling, ventilatiepunten, radiatoren en rookmelders zijn indicatief aangegeven
- Het is mogelijk dat niet alle symbolen van toepassing zijn op uw woningtype

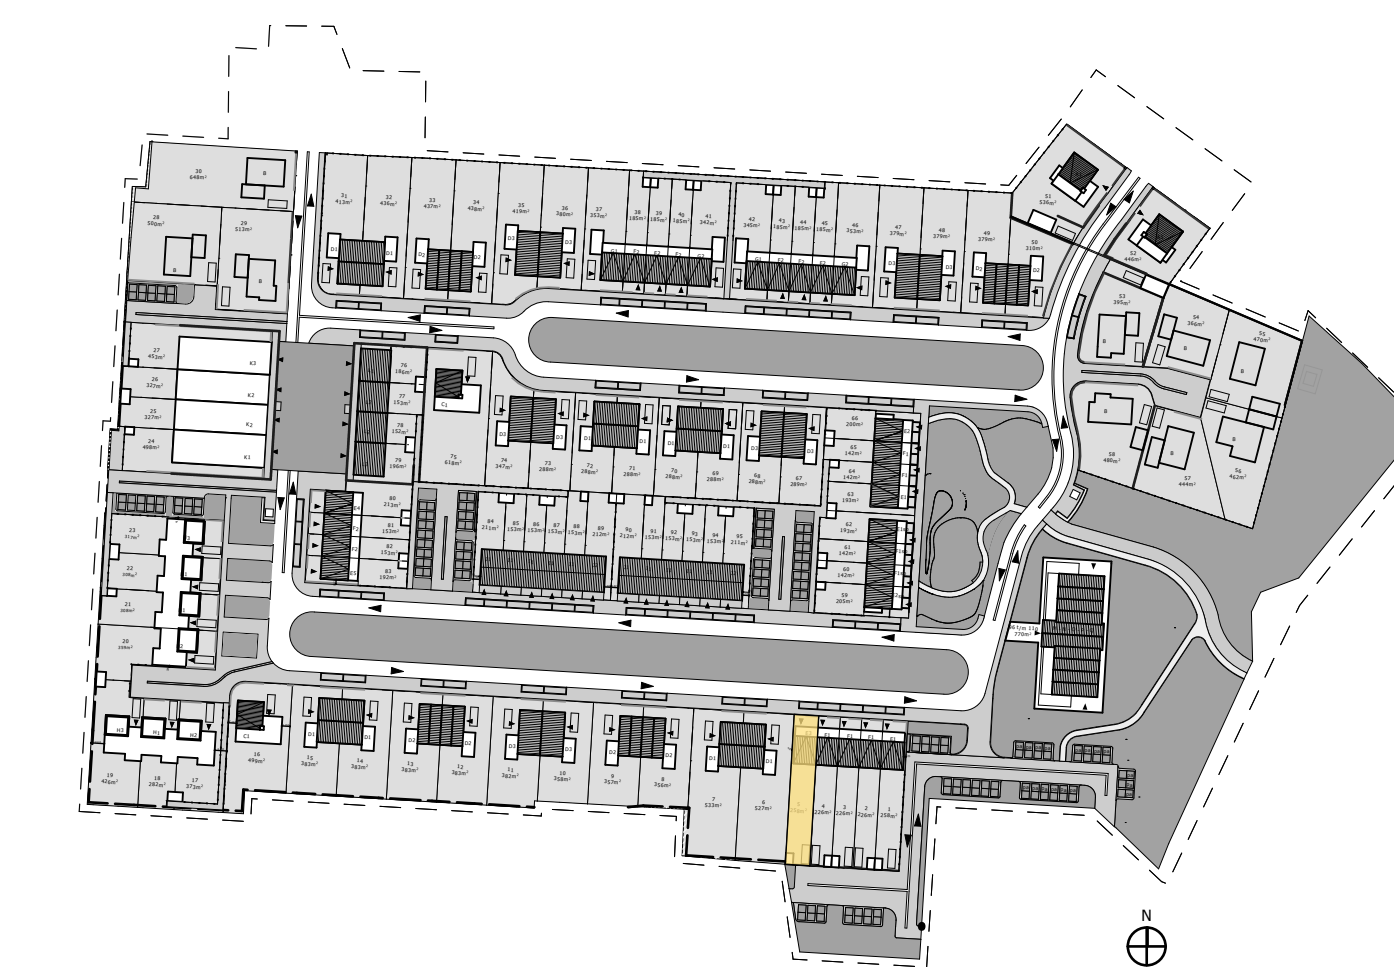


Achtergevel type E3
Bouwnummers 5


Achtergevel type E3
Bouwnummers 5

Principe doorsnede B-B
Bouwnummers 5


Principe doorsnede A-A
Bouwnummers 5

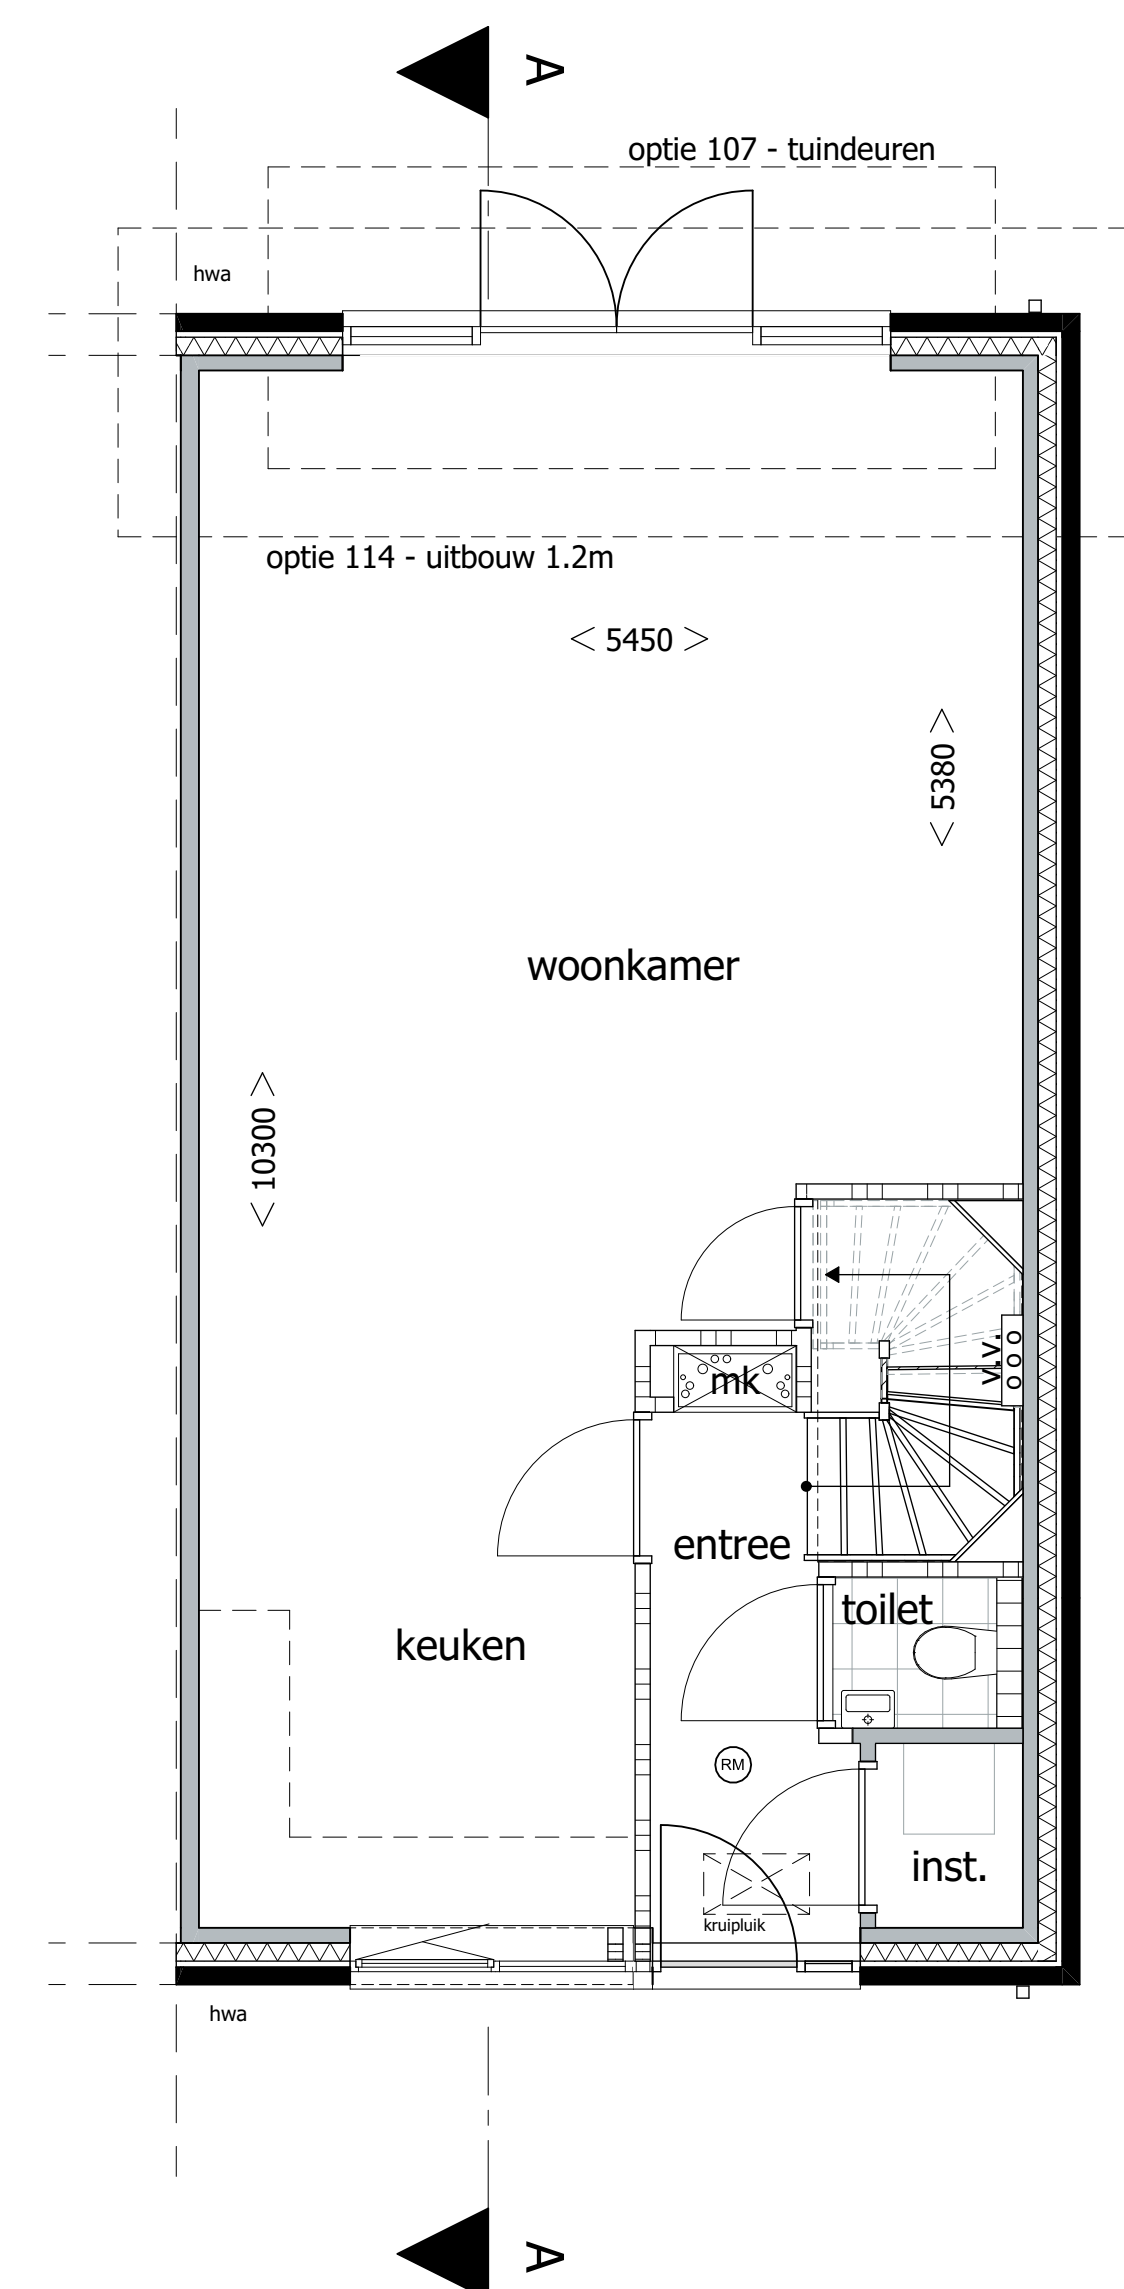

Begane grond type E3
Bouwnummers 5

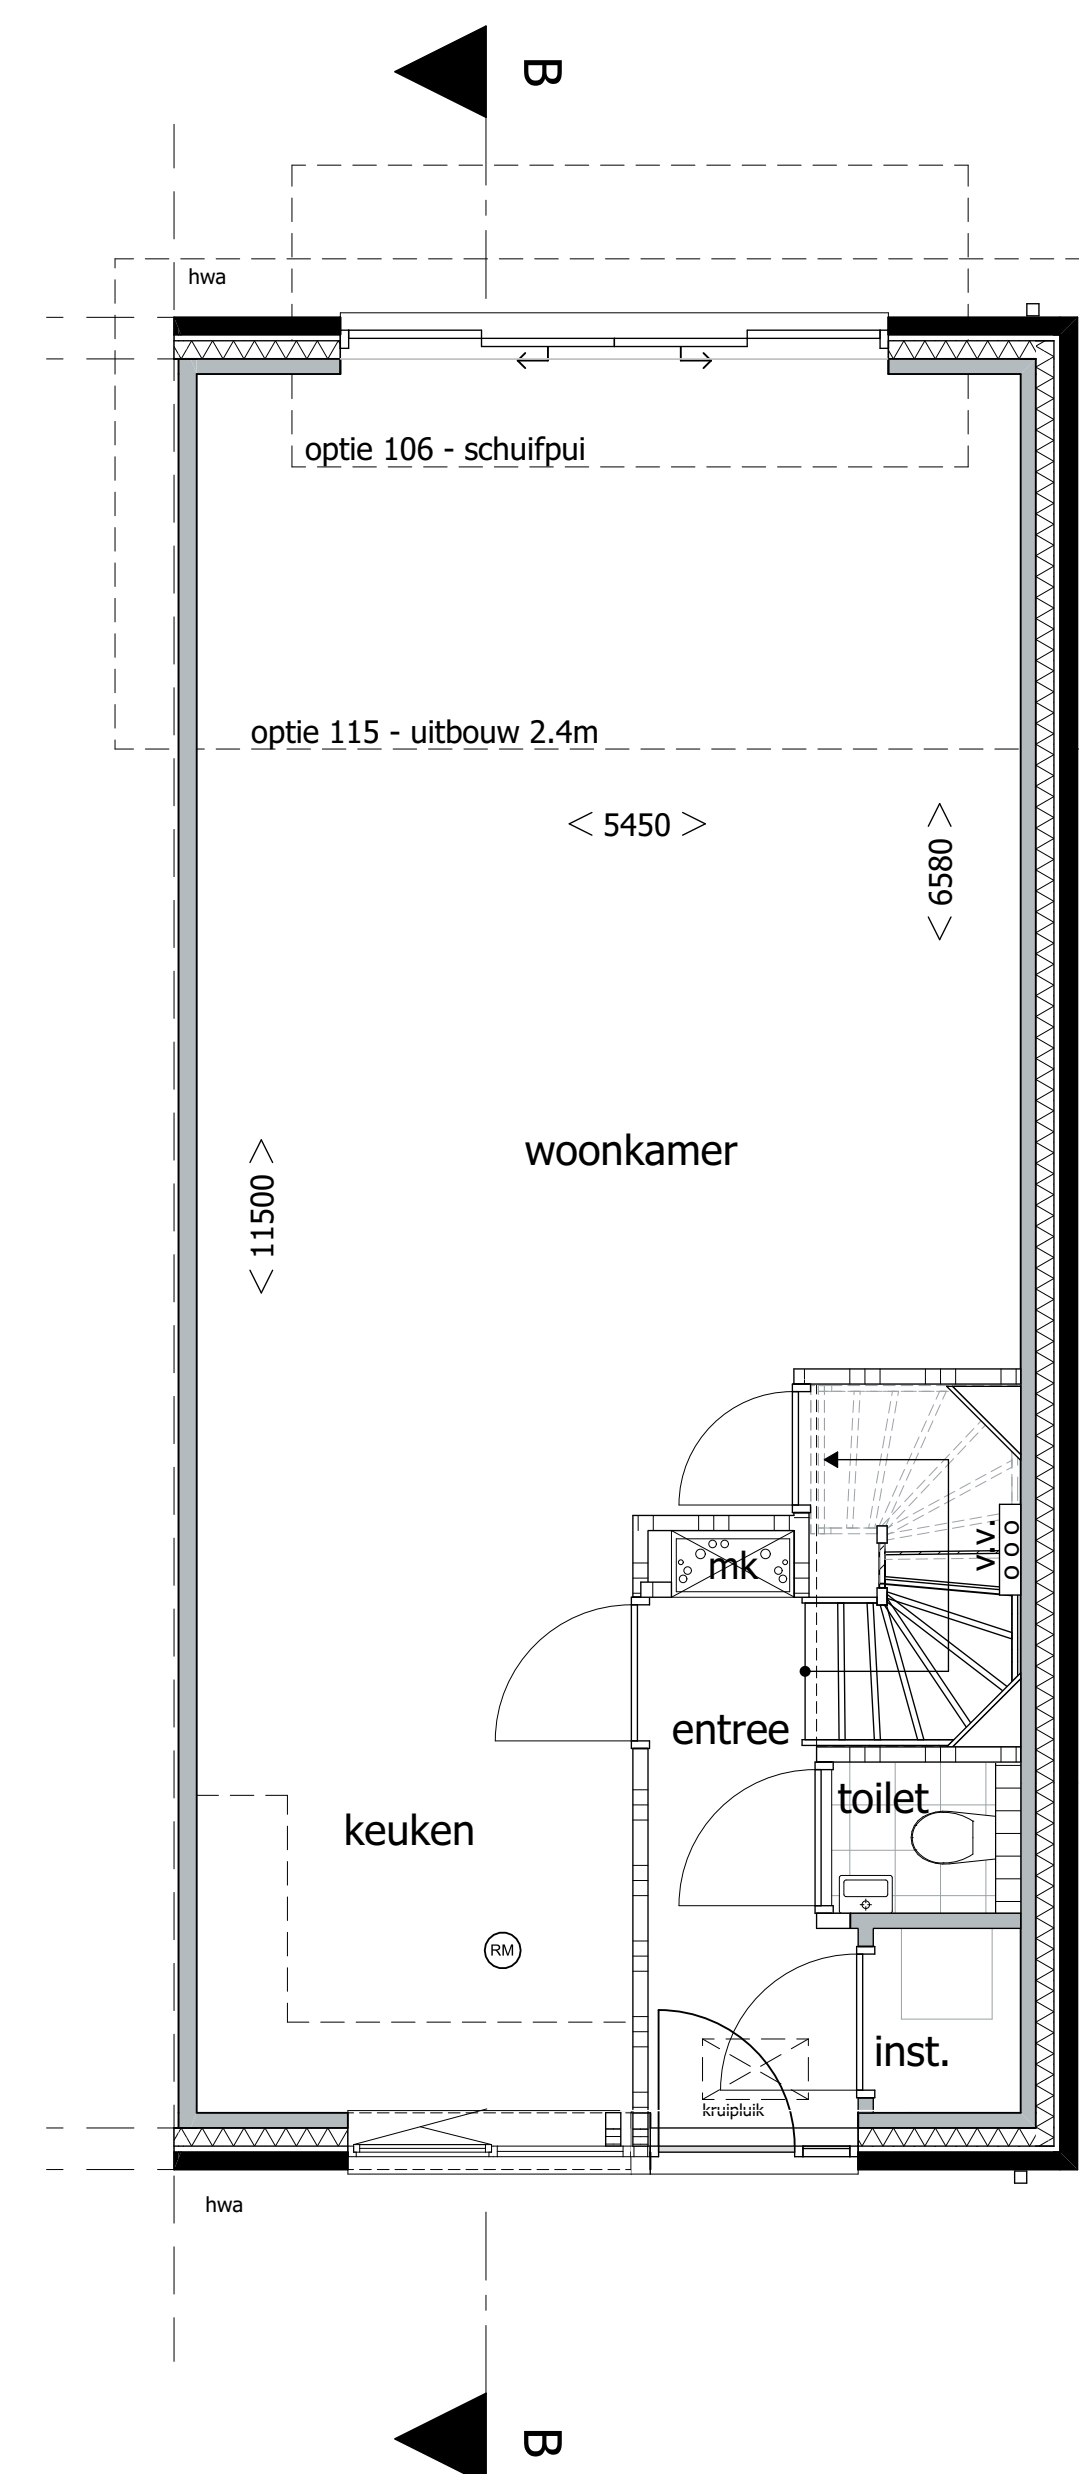

Begane grond type E3
Bouwnummers 5

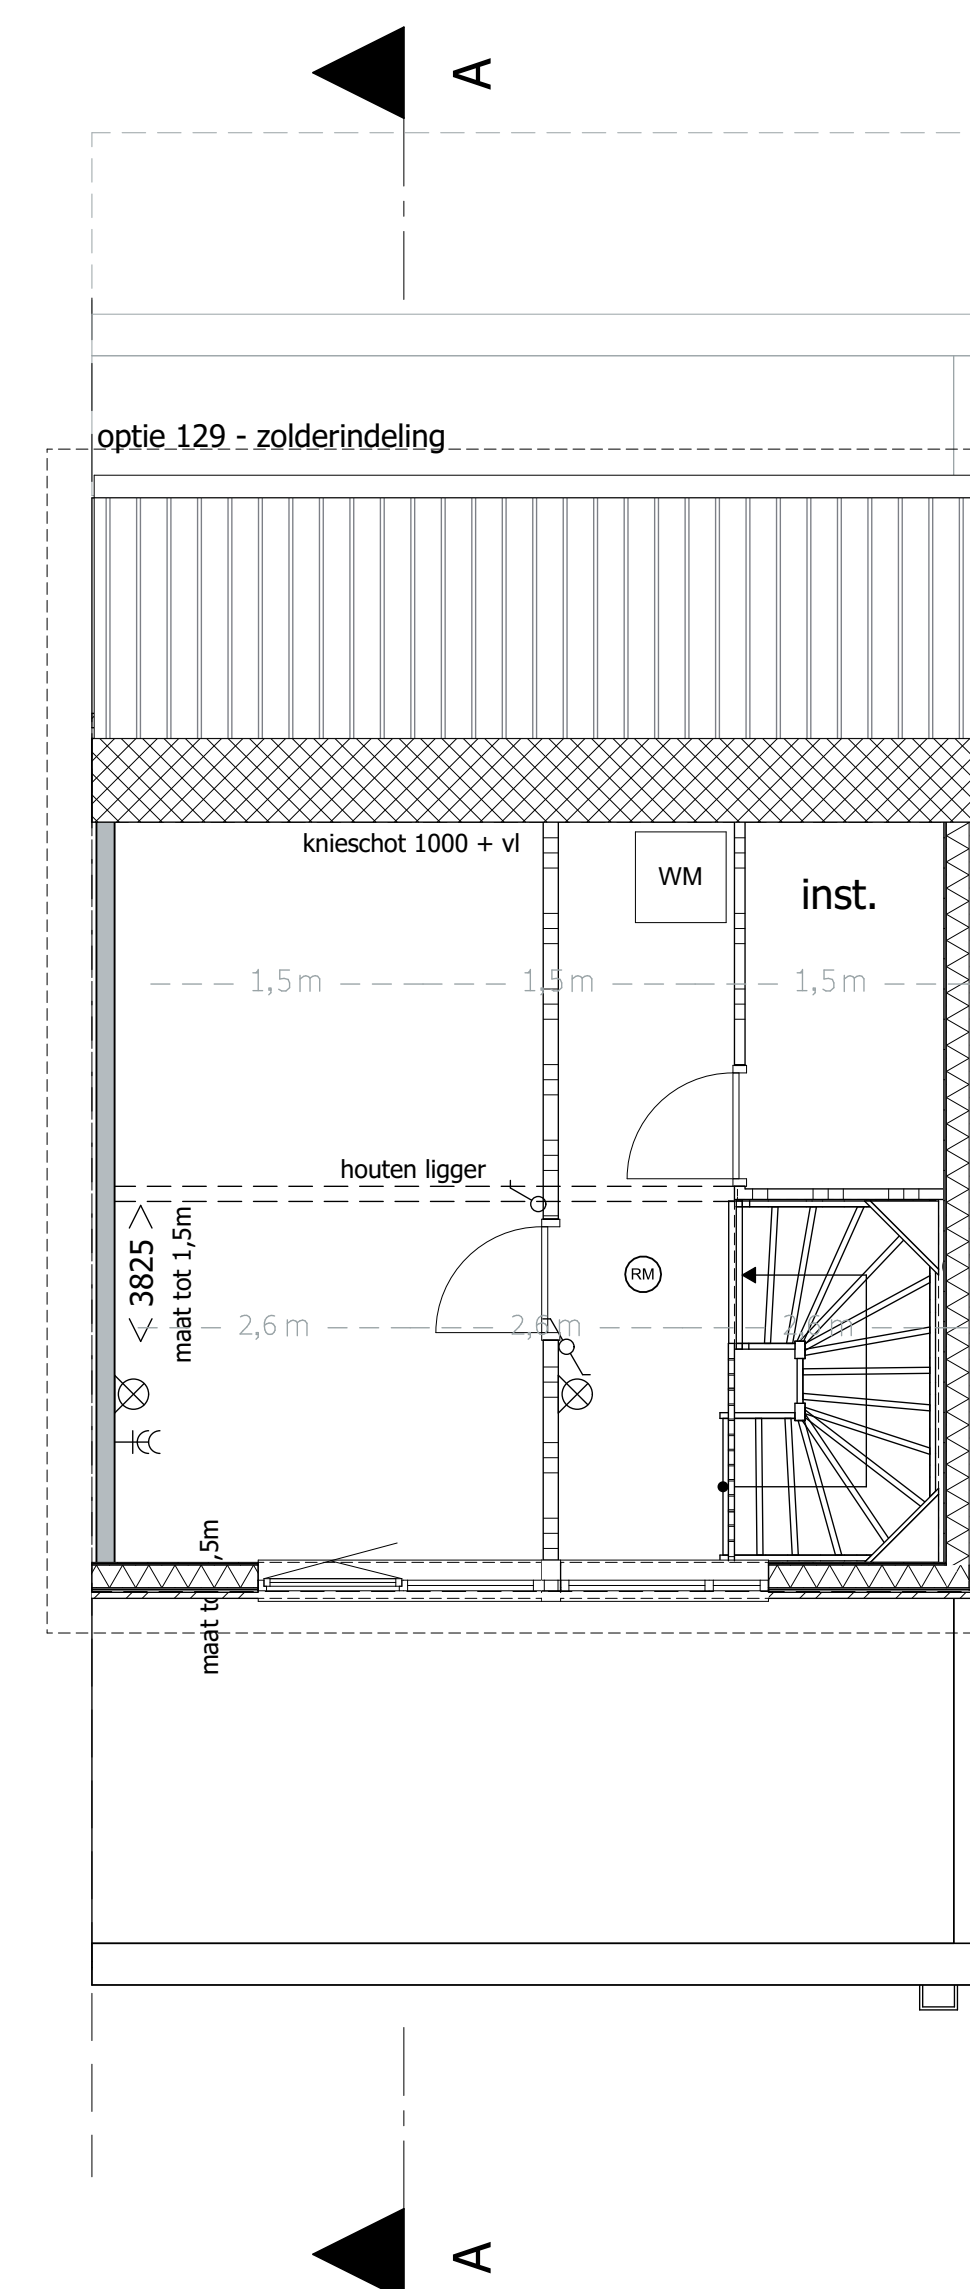

Verdieping 2 type E3
Bouwnummers 5

Datum	05-11-2019	Seahorse terrein Hengelo
Schaal / Formaat	1:50, 1:100	Van Wieren vastgoedontwikkeling B.V.
Inhoud	Plattegrond - Gevels - Doorsnede	info@vanwieren.com
Tekening Nr	WKT.E3.02	+31 (0)38 303 3600

Woning Type	Bouwnummer
E3	5