


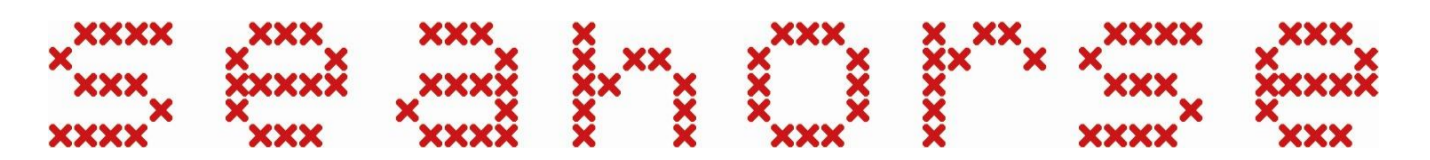

Situatie Seahorse

RENVOOI ERFSCHEIDINGEN

- Hillfence dubbele staafmatten, dubbelstaafmat, verzinkt en geïmpregneerd. Maaswijdte is 5x20cm. Ral 9005. Aanplanting heder
- 1500mm hoge beukenhaag
- 500mm hoge beukenhaag
- Gebieds-entree penant: 500 x 500 x 2000mm met afdekplaat en lamp
- Gebieds-entree penant: 500 x 500 x 1000mm met afdekplaat en lamp
- Bestaande muur of erf-scheiding
- Parkeer plekken voor Appartementen
- Ondergrondse afval container
- Industriële pergola - type E1-F1-F1-E1
- Keerwand t.b.v. hoogte verschil



Datum	05-11-2019	Seahorse terrein Hengelo
Schaal / formaat	1:500	Van Wonen Vastgoedontwikkeling B.V.
Inhoud	Situatie	info@vanwonen.com
Tekening Nr	WKT.SIT.01	+31 (0)38 303 3600

Woning Type	Bouwnummer