















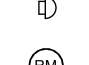

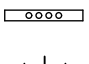
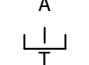
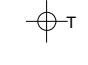
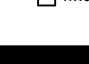



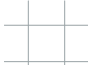

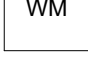
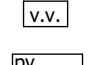





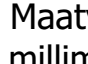





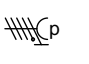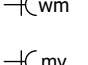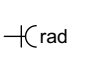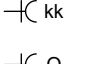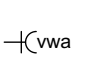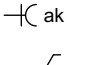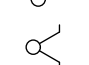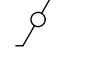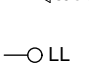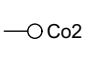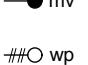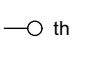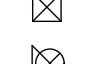





Renvooi


-  enkele wandcontactdoos geard
-  dubbele wandcontactdoos geard volledig inbouw
-  dubbele wandcontactdoos geard halve inbouw
-  enkele wandcontactdoos tb.v. el. koken
-  enkele wandcontactdoos t.b.v. wasmachine
-  enkele wandcontactdoos t.b.v. mechanische ventilatie
-  enkele wandcontactdoos t.b.v. elektrische radiator
-  aansluiting t.b.v. koelkast
-  aansluiting t.b.v. oven
-  aansluiting t.b.v. vaatwasser
-  aansluiting t.b.v. afzuigkap
-  enkele schakelaar
-  serie schakelaar
-  wisselschakelaar
-  cat 6 aansluiting bedraad
-  loze leiding onbedraad
-  Co2 sensor t.b.v. ventilatie
-  hoofdbediening mechanische ventilatie
-  aansluitingen t.b.v. warmtepomp
-  thermostaat warmtepomp
-  plafondlichtpunt
-  aansluiting wandlichtpunt
-  bedrukker
-  schel
-  rookmelder aangesloten op lichtnet
-  radiator lage warmte verwarming
-  verdeler vloerverwarming
-  ventilatie ventiel wand (afvoer)
-  ventilatie ventiel wand (toevoer)
-  ventilatie ventiel plafond
-  hemelwater afvoer
-  metselwerk
-  constructieve binnenwanden, kalkzandsteen of beton
-  lichte scheidingswanden, gasbeton
-  isolatie
-  HSB met staal profielplaat
-  vloertegels (indicatief)
-  opstelplaats wasmachine
-  ruimte v.v. vloerverwarming
-  positie pv panelen (indicatief)
-  omvormer p.v installatie
-  stalen ligger in metselwerk
-  aluminium paneel

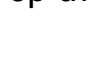- Aan de maatvoering kunnen geen rechten worden ontleend
- Maatvoering betreft circa maatvoering en is aangegeven in millimeters
- Elektra aansluitpunten, keukenopstelling, ventilatiepunten, radiatoren en rookmelders zijn indicatief aangegeven
- Het is mogelijk dat niet alle symbolen van toepassing zijn op uw woningtype

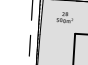


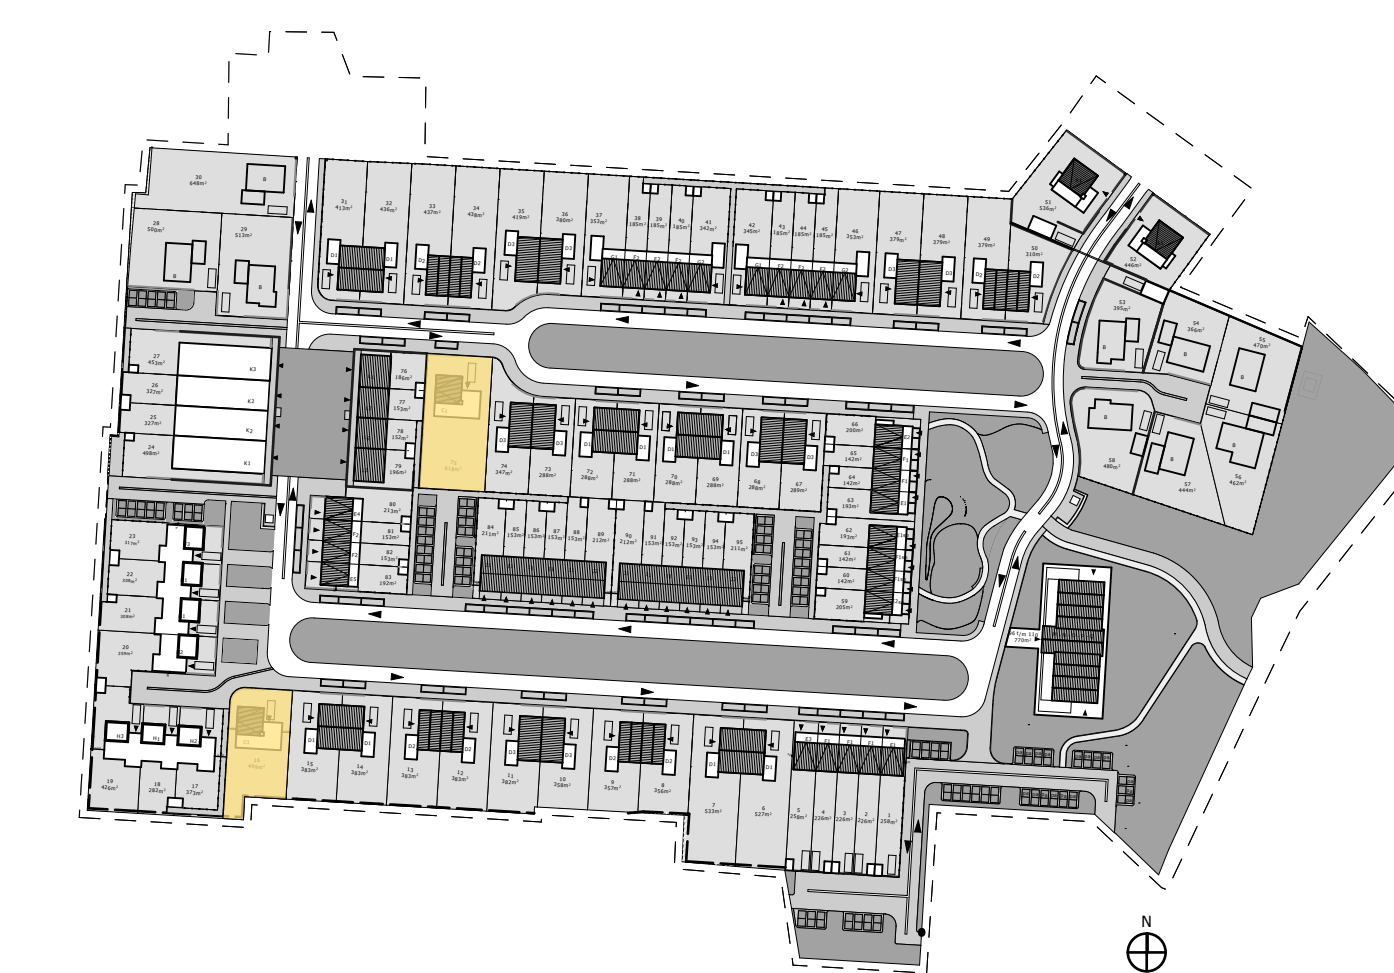Datum	05-11-2019	Seahorse terrein Hengelo
Schaal / Formaat	1:50, 1:100	Van Wieren vastgoedontwikkeling B.V.
Inhoud	Plattegrond - Gevels - Doorsnede	info@seahorse.com
Tekening Nr	WT.C1.02	+31 (0)38 303 3600


Woning Type	Bouwnummer
C	16 75

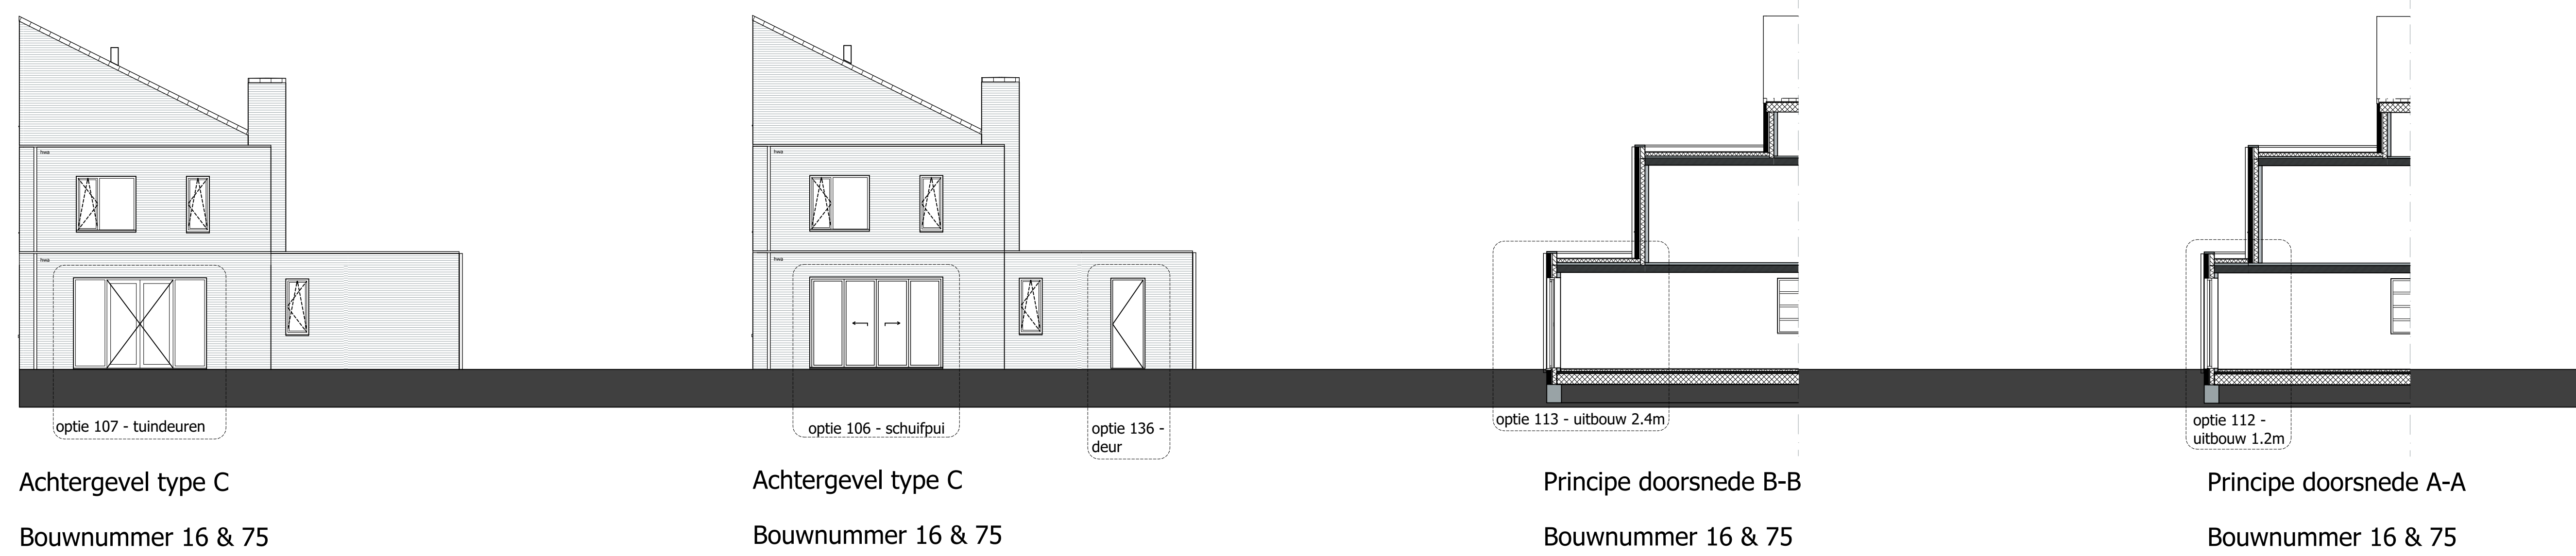


Achtergevel type C Bouwnummer 16 & 75
 Achtergevel type C Bouwnummer 16 & 75
 Principe doorsnede B-B Bouwnummer 16 & 75
 Principe doorsnede A-A Bouwnummer 16 & 75

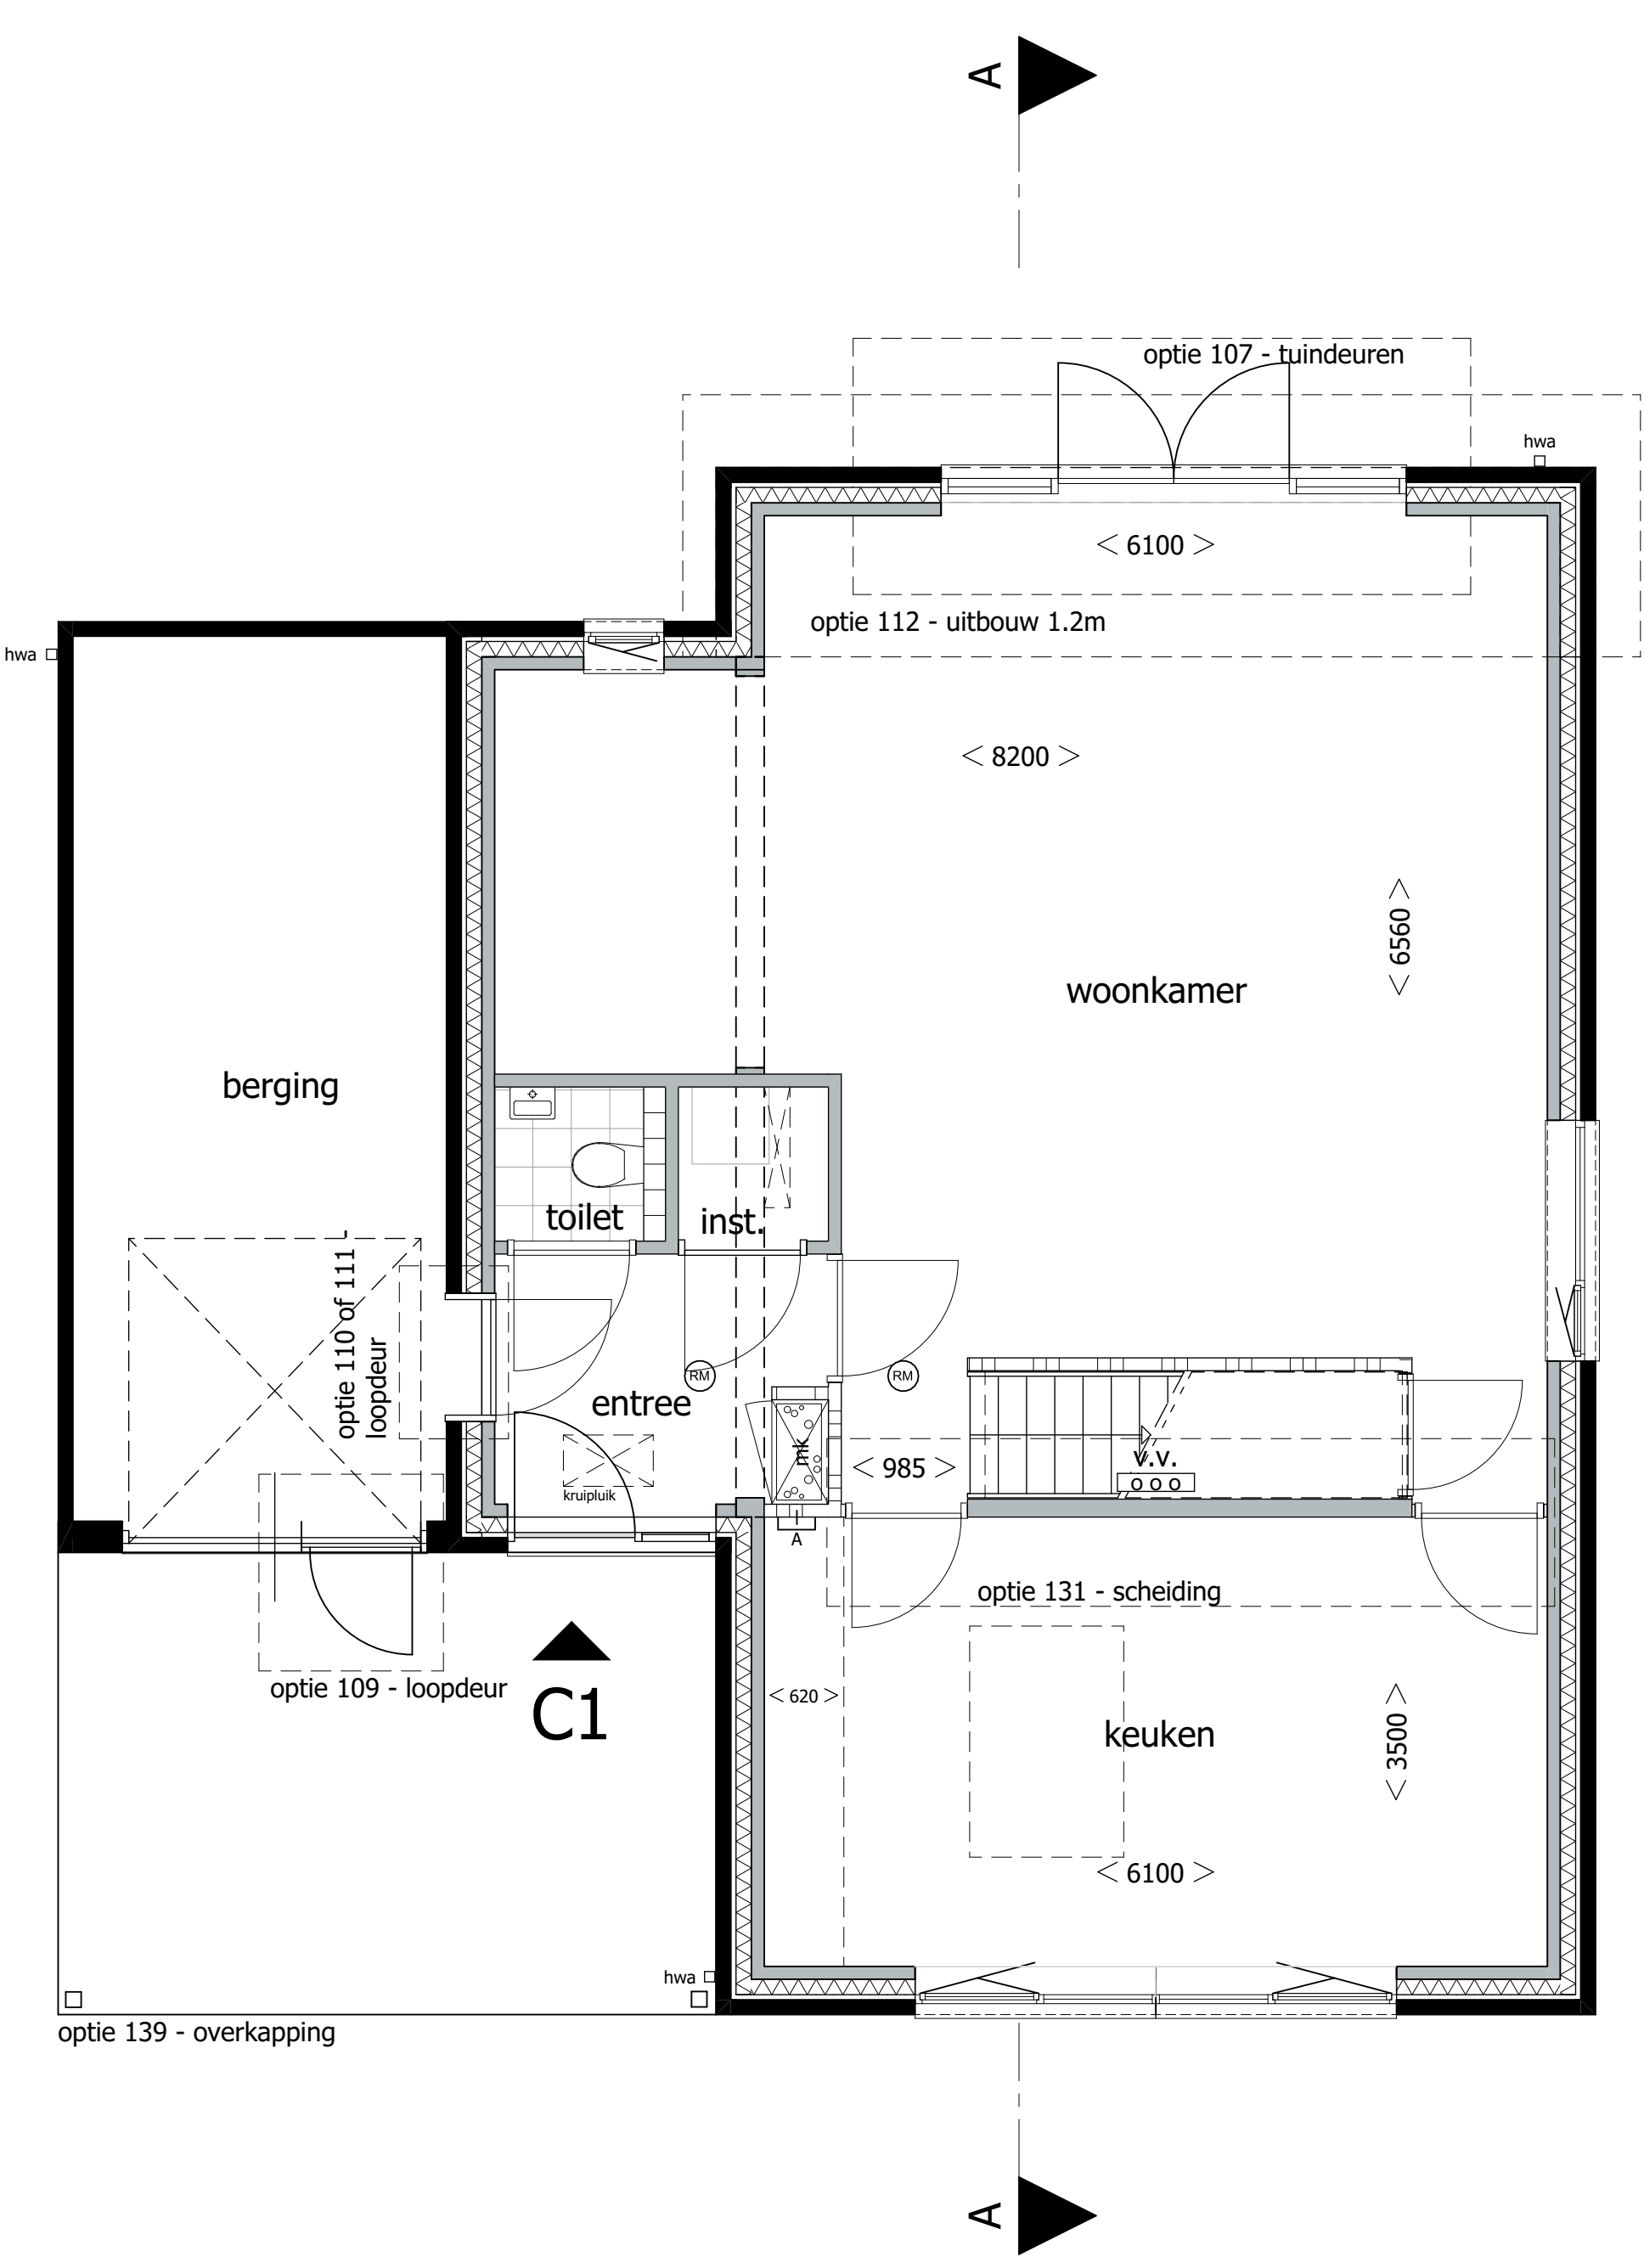

Begane grond type C
 Bouwnummer 16 & 75

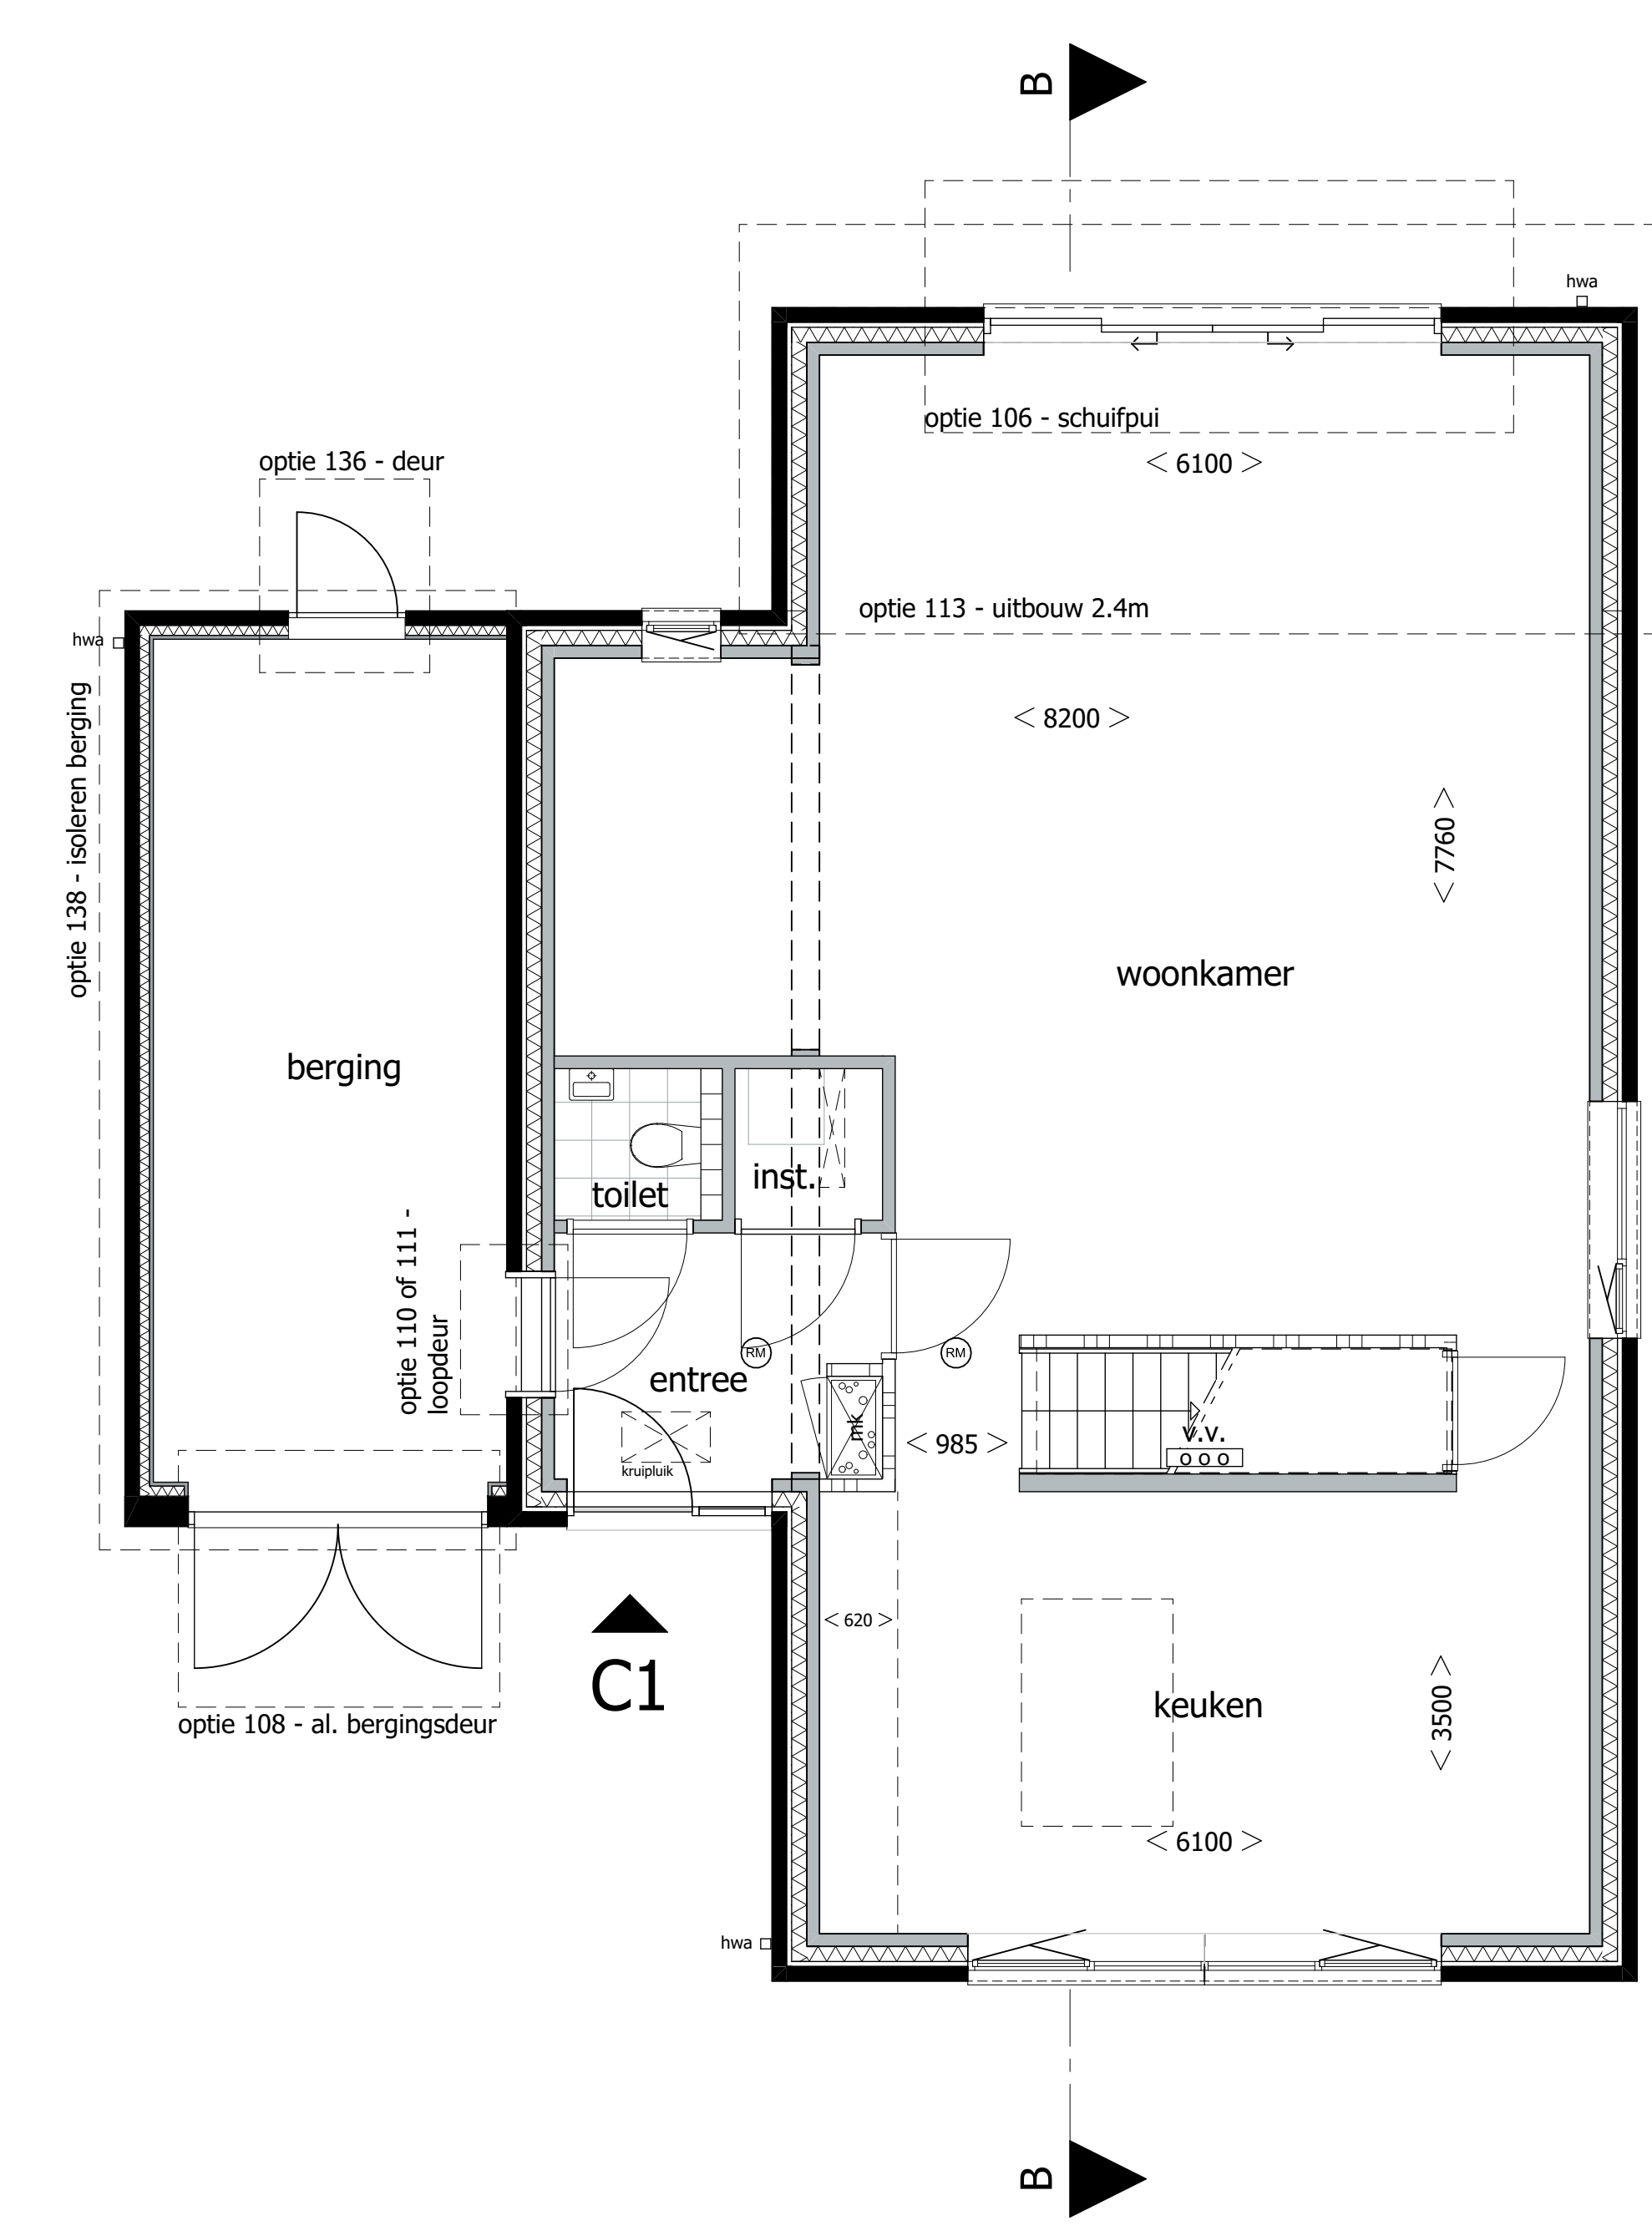

Begane grond type C
 Bouwnummer 16 & 75

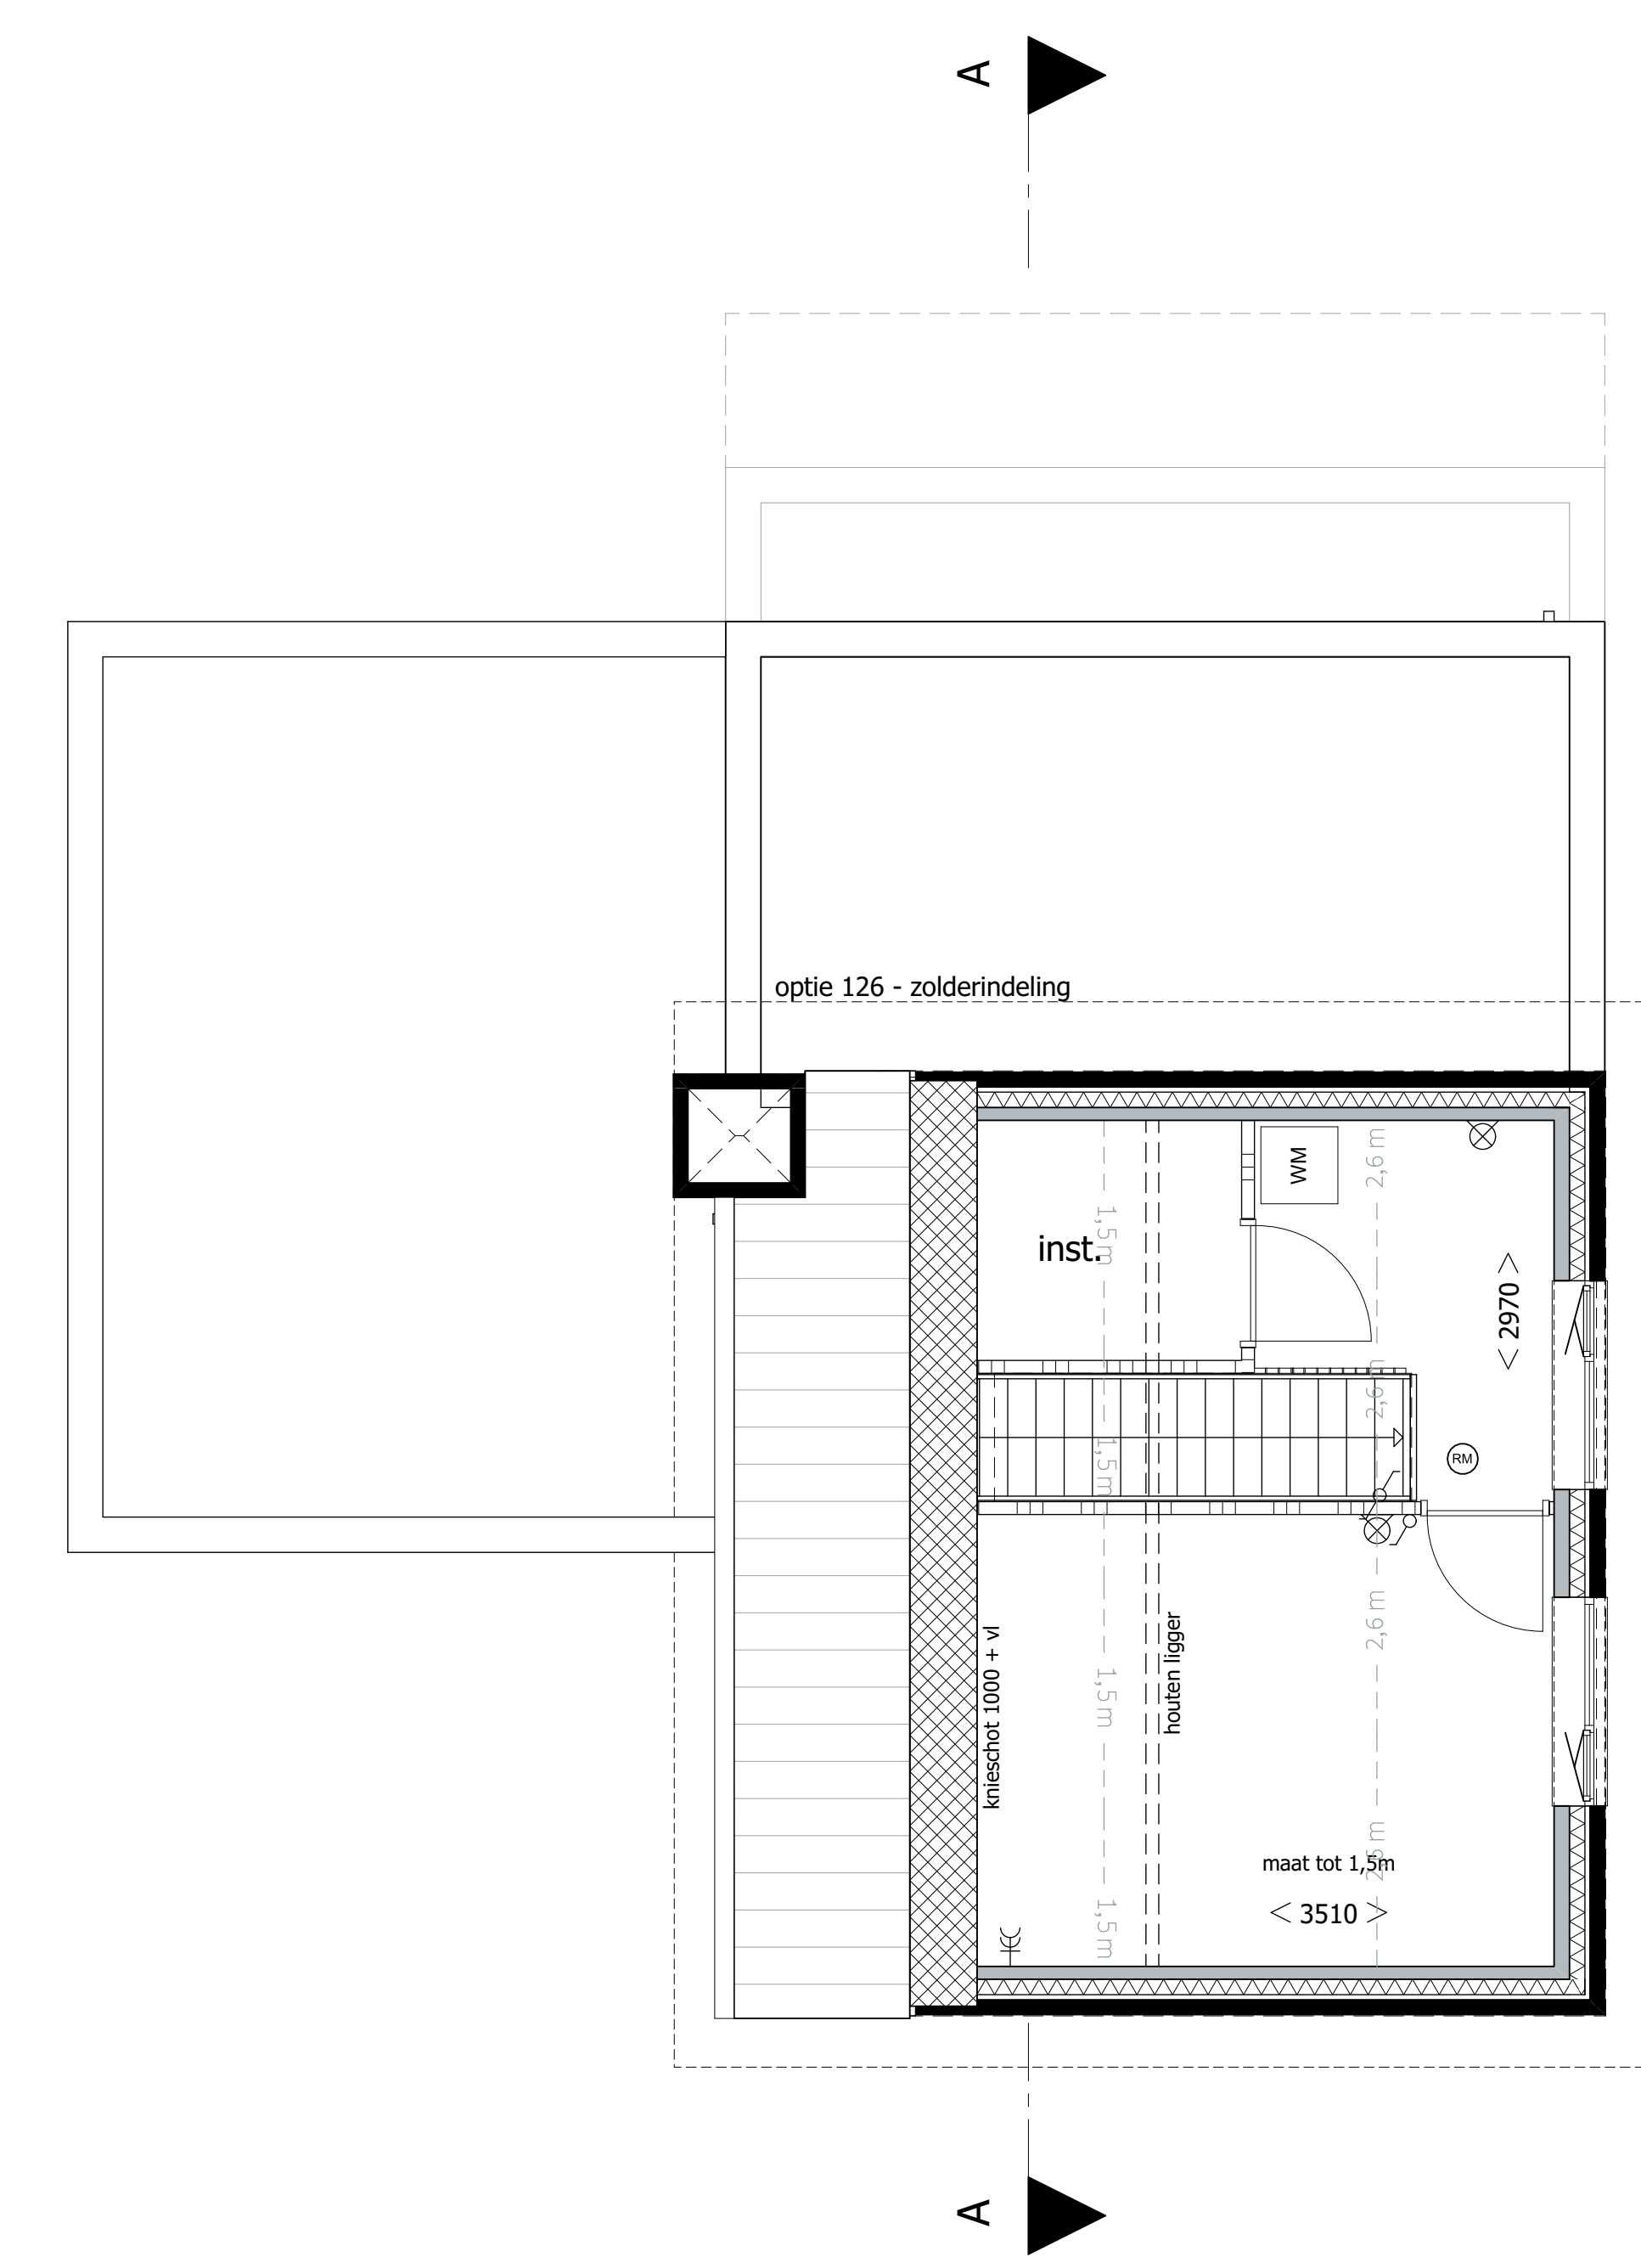

Verdieping 2 type C
 Bouwnummer 16 & 75

Woning Type	Bouwnummer
C	16 75